

Строительная компания "Домус"


ПРОЕКТНАЯ ДОКУМЕНТАЦИЯ

Архитектурный раздел

Проект каркасного дома 6\*6 м, с террасой 2\*6 м



План 1-го этажа

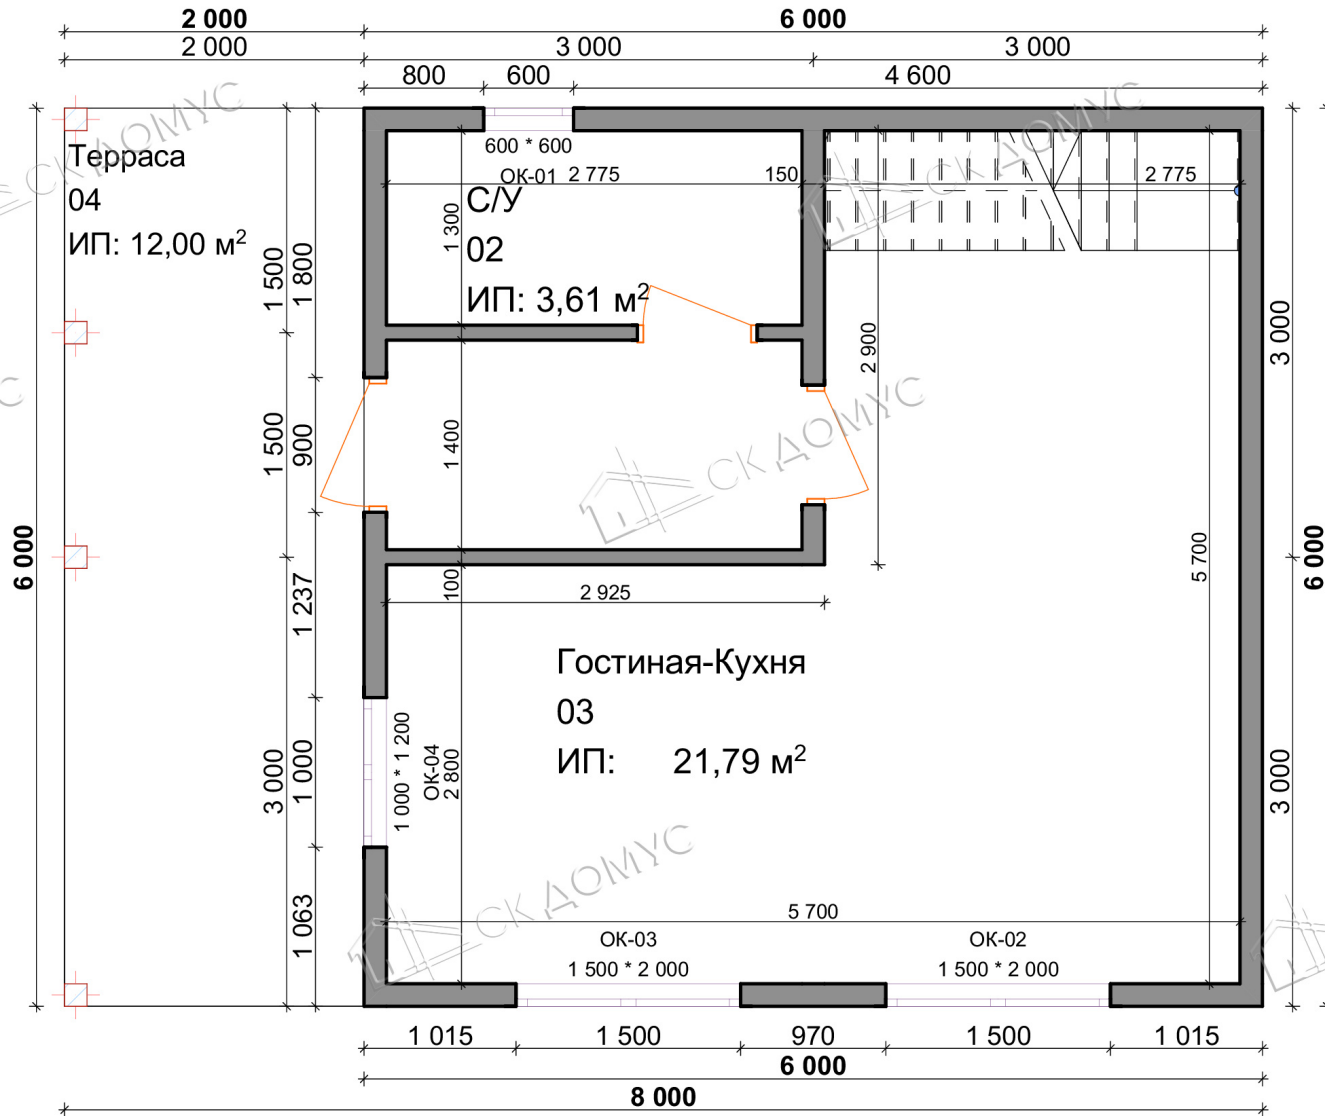


Этаж	Зона	Высота зоны	Периметр	Поверхн. стен	Измеряемая площадь
1-й этаж	01 Прихожая	2 500,00 мм	8 350,00 мм	17,42 м²	3,88 м²
	02 С/У	2 500,00 мм	8 150,00 мм	20,86 м²	3,61 м²
	03 Гостиная-Кухня	2 500,00 мм	21 200 мм	41,45 м²	21,79 м²
	04 Гостиная-Кухня	2 500,00 мм	16 000 мм	13,29 м²	12,00 м²
1-й этаж	сумма		53 700 мм	93,02 м²	41,28 м²

Изм.	Копуч.	Лист	№Док.	Подп.	Дата

Проект индивидуальный	Стадия	Лист	Листов
	АР	АР1	
План 1-го этажа		СК Домус	

План 2-го этажа

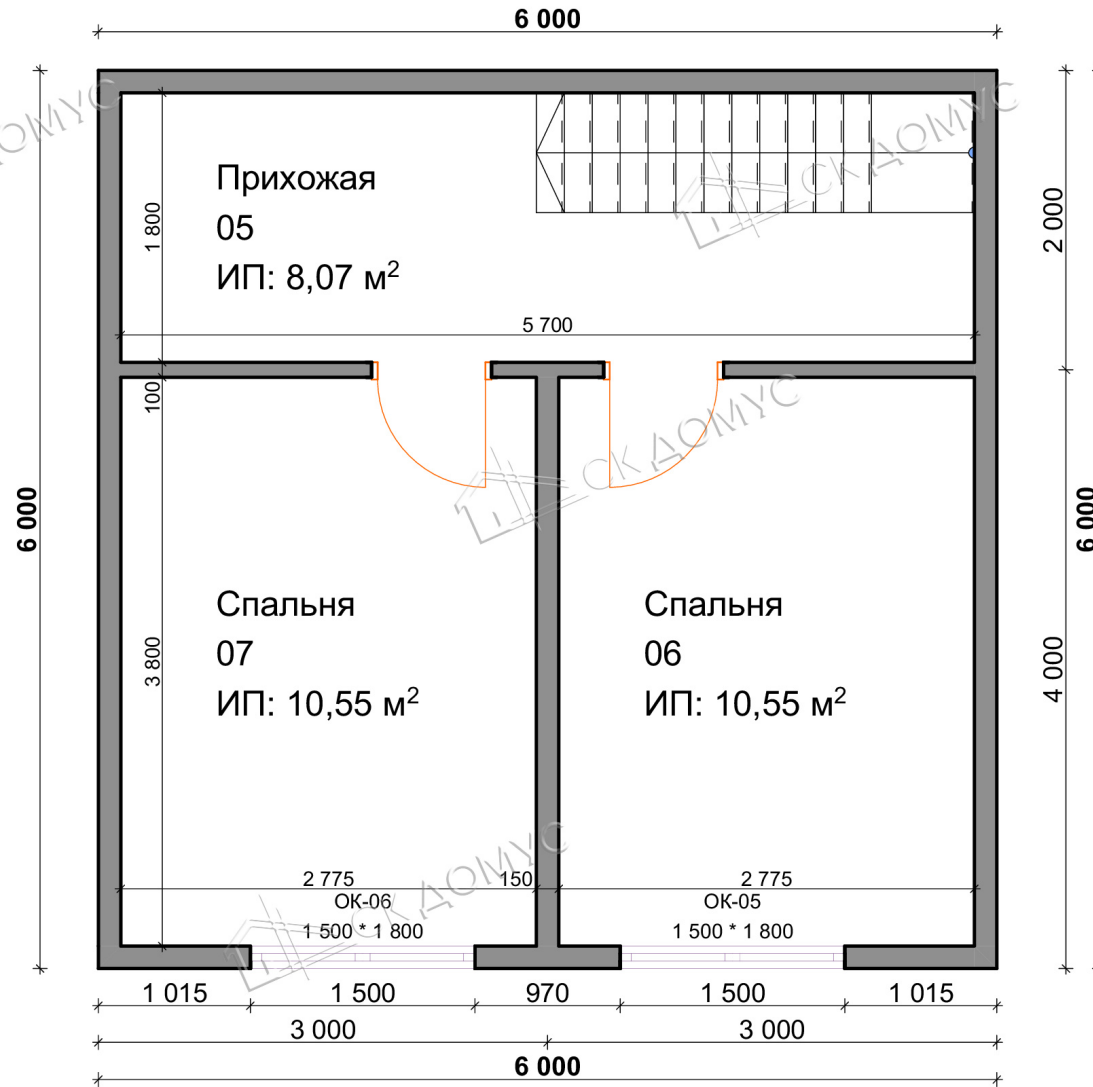


Этаж	Зона	Высота зоны	Периметр	Поверхн. стен	Измеряемая площадь
2-й этаж	05 Прихожая	2 760,00 мм	15 000 мм	28,21 м²	8,07 м²
	06 спальня	2 760,00 мм	13 150 мм	30,93 м²	10,55 м²
	07 спальня	2 760,00 мм	13 150 мм	30,93 м²	10,54 м²
2-й этаж	сумма		41 300 мм	90,07 м²	29,16 м²

Изм.	Копуч.	Лист	№Док.	Подп.	Дата


Проект индивидуальный	Стадия	Лист	Листов
	АР	АР2	
План 2-го этажа		СК Домус	

Фасад Восточный

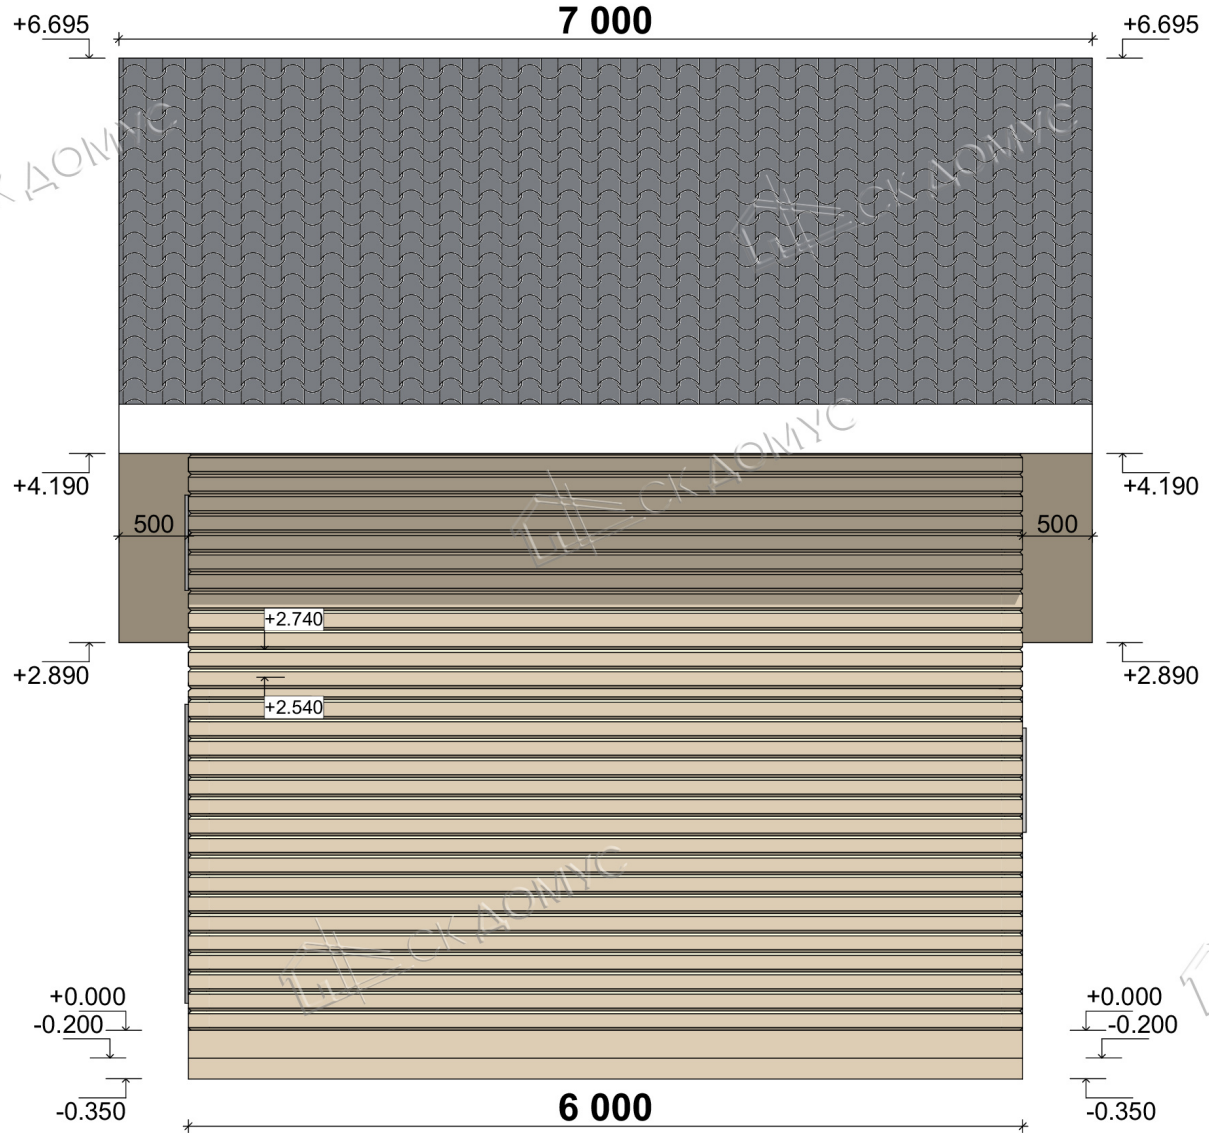

Изм.	Колуч.	Лист	№Док.	Подп.	Дата				
						Проект индивидуальный	Стадия	Лист	Листов
							АР	АР3	
						Фасад Восточный	СК Домус		

Фасад Западный

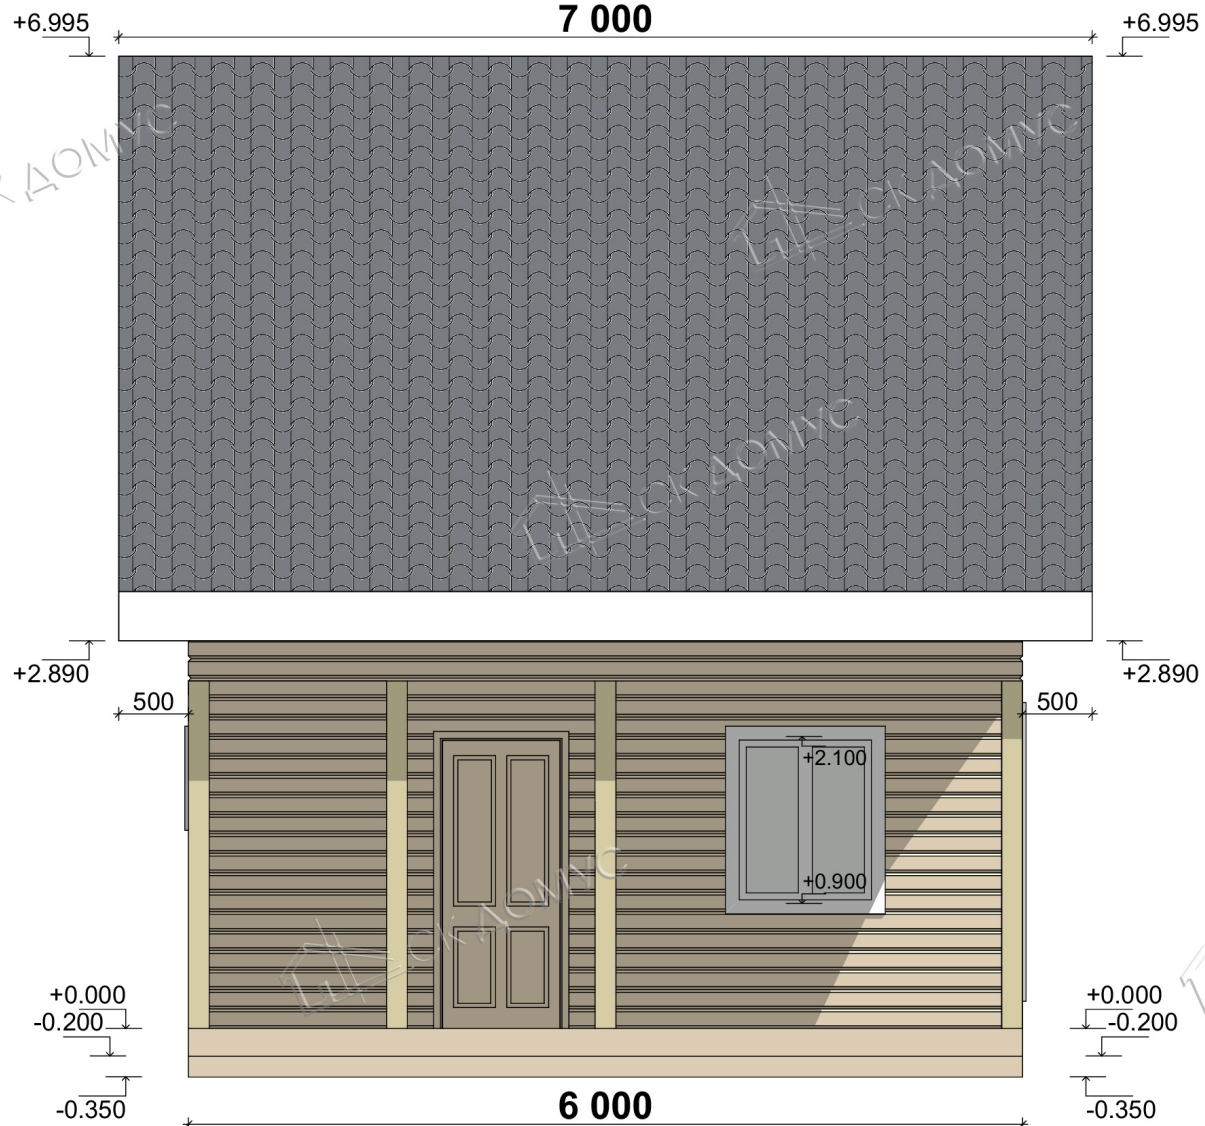

Изм.	Копуч.	Лист	№Док.	Подп.	Дата				
						Проект индивидуальный	Стадия	Лист	Листов
							АР	АР4	
						Фасад Западный	СК Домус		

Фасад Северный

9 000

+6.995

+4.190

500

+2.740

+2.540

+2.100

+1.500

+2.360

500

+2.890

+0.000

-0.200

-0.350

6 000

8 000

2 000

+0.000

-0.200


-0.350

Изм.	Копуч.	Лист	№Док.	Подп.	Дата				
						Проект индивидуальный	Стадия	Лист	Листов
							АР	АР5	
						Фасад Северный	СК Домус		

Фасад Южный

9 000


+6.995

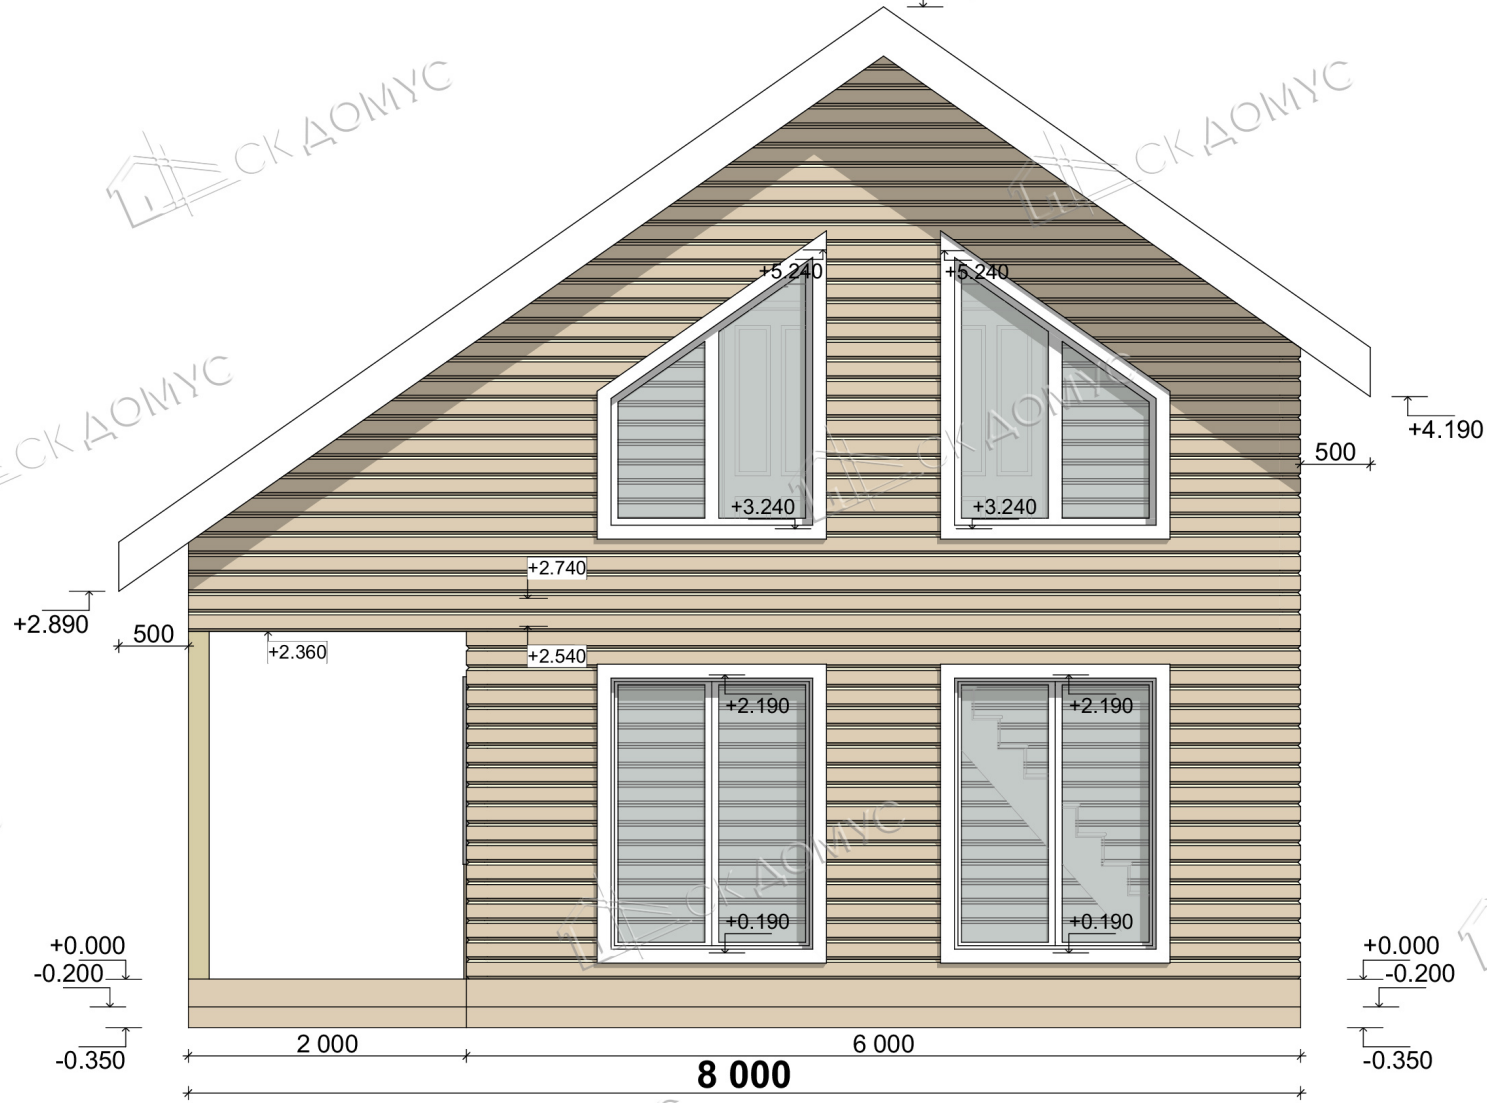

Изм.	Копуч.	Лист	№Док.	Подп.	Дата				
						Проект индивидуальный	Стадия	Лист	Листов
							АР	АР6	
						Фасад Южный	СК Домус		

Разрез 1-1

9 000

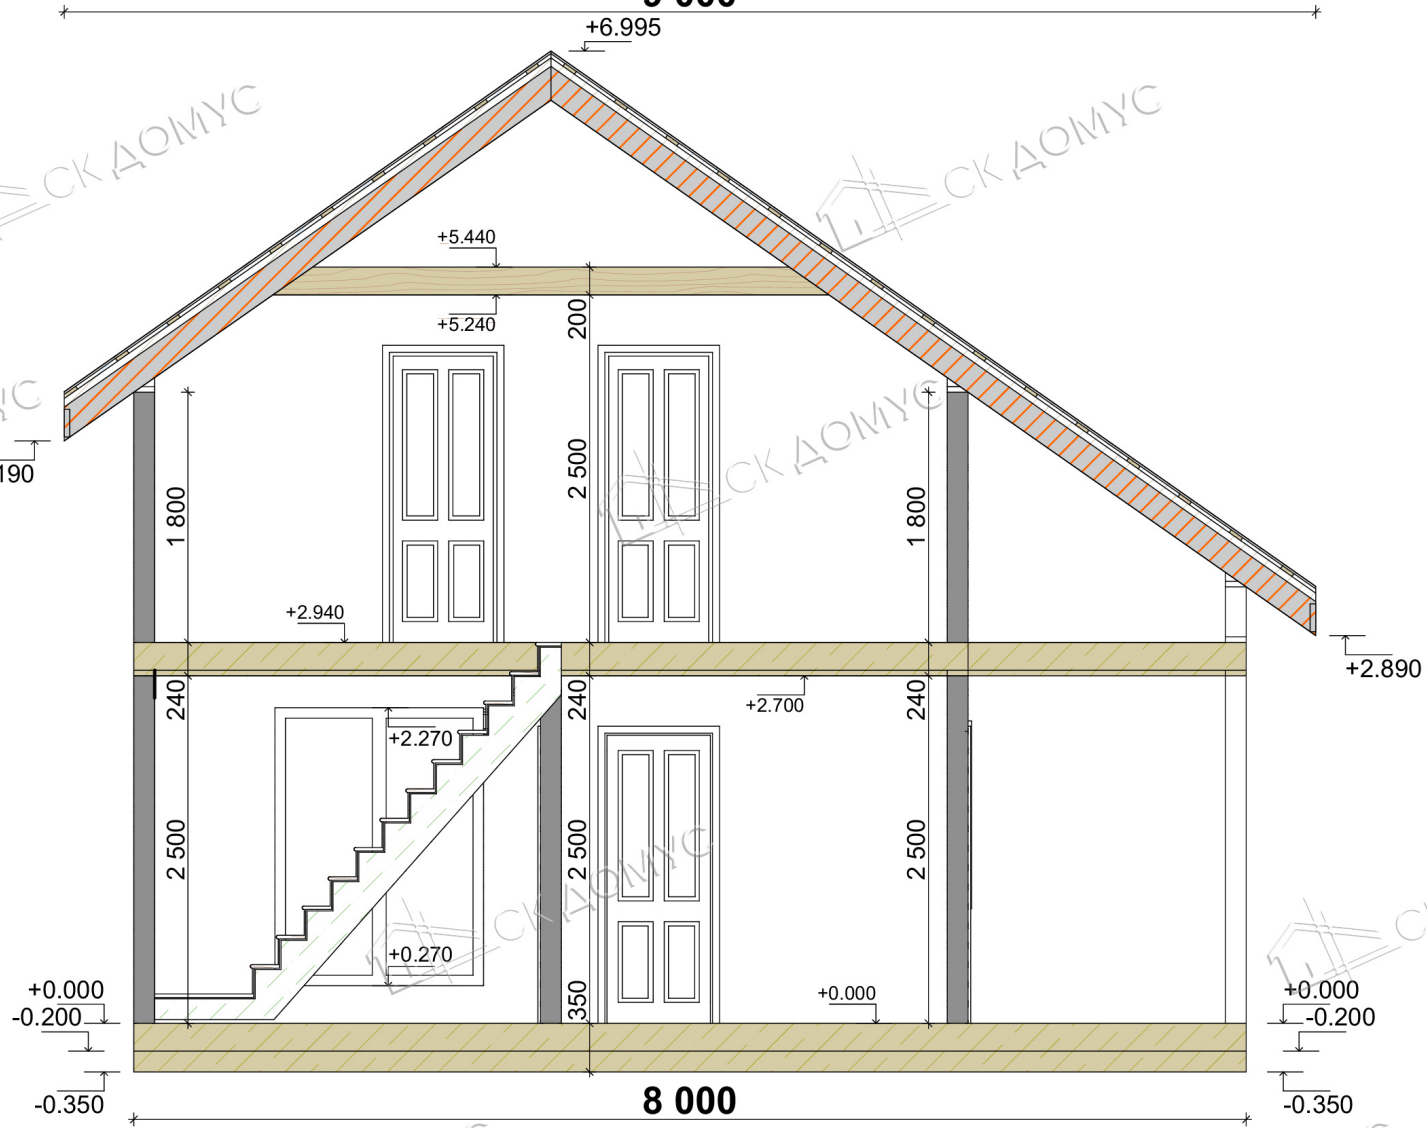

Изм.	Колуч.	Лист	№Док.	Подп.	Дата

Проект индивидуальный

Стадия	Лист	Листов
АР	АР7	

Разрез 1-1

СК Домус



Аксонометрия 1-го этажа




Изм.	Копуч.	Лист	№Док.	Подп.	Дата				
						Проект индивидуальный	Стадия	Лист	Листов
							АР	АР8	
						Аксонометрия 1-го этажа	СК Домус		





Спецификация заполнения оконных проемов

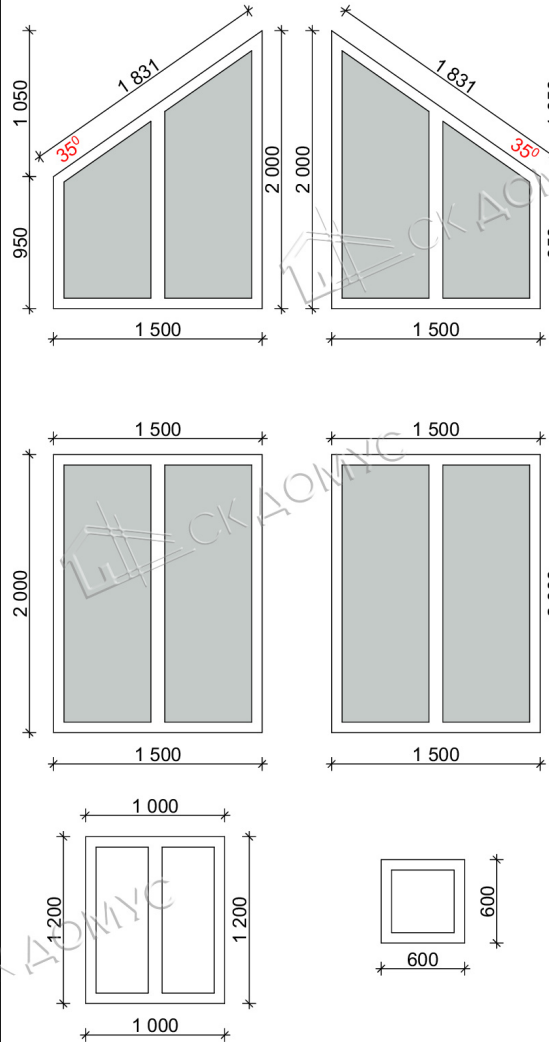

Каталог Окон

Полный ID ...	Вид со Стороны, Про...	Количество	Размер Ш x В	Высота подоконника ...	Высота перемычки ...
ОК-01		1	600×600	1 500	2 100
ОК-02		1	1 500×2 000	190	2 190
ОК-03		1	1 500×2 000	190	2 190
ОК-04		1	1 000×1 200	900	2 100
ОК-05		1	1 500×2 000	500	2 500
ОК-06		1	1 500×2 000	500	2 500

Изм.	Копуч.	Лист	№Док.	Подп.	Дата	Проект индивидуальный			Стадия	Лист	Листов		
									АР	АР11			
						Спецификация заполнения оконных проемов			СК Домус				

Общий вид 1



Изм.	Копуч.	Лист	№Док.	Подп.	Дата				
						Проект индивидуальный	Стадия	Лист	Листов
							АР	АР12	
						Общий вид 1	СК Домус		

Общий вид 2



Изм.	Копуч.	Лист	№Док.	Подп.	Дата				
							Проект индивидуальный	Стадия	Лист
								АР	АР13
									Листов
							Общий вид 2		СК Домус

Общий вид 3




Изм.	Копуч.	Лист	№Док.	Подп.	Дата					
						Проект индивидуальный		Стадия	Лист	Листов
								АР	АР14	
						Общий вид 3		СК Домус		

Строительная компания "Домус"

**ПРОЕКТНАЯ ДОКУМЕНТАЦИЯ**


**Конструктивный раздел**

**Проект индивидуальный 6\*6м**

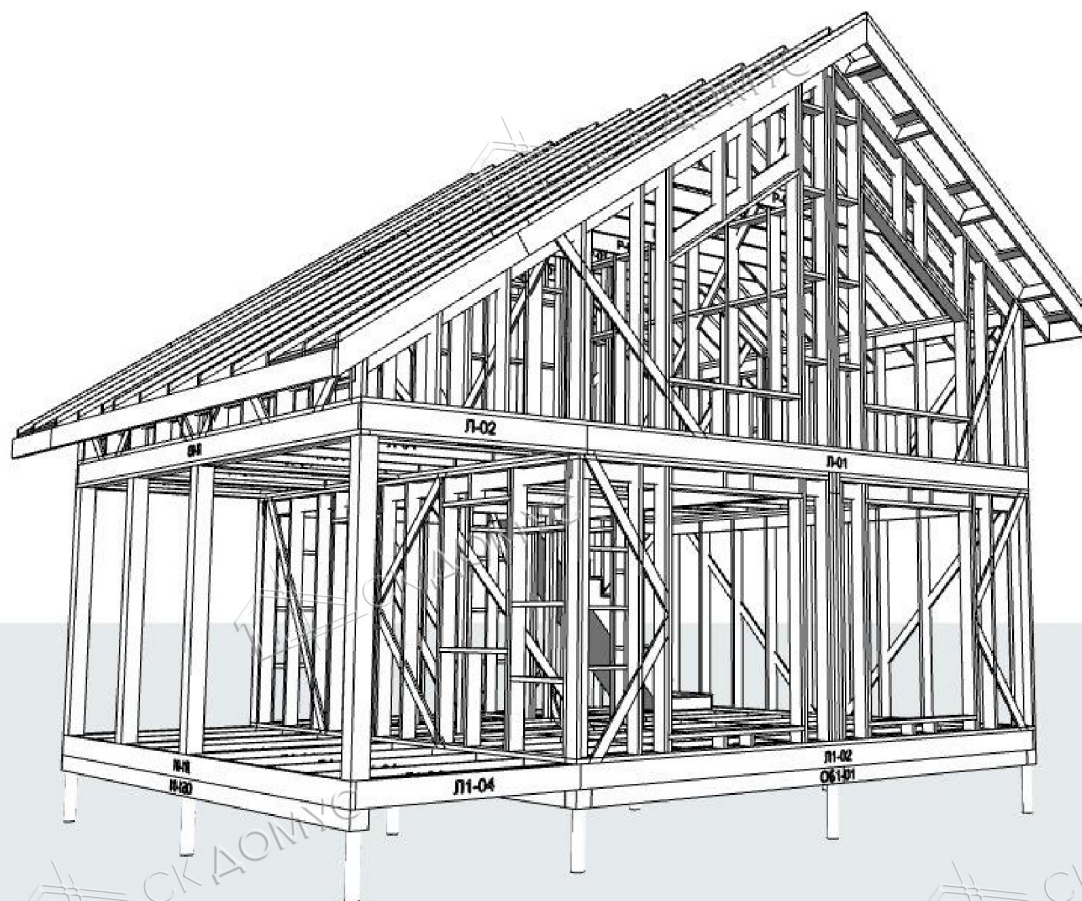




План фундамента

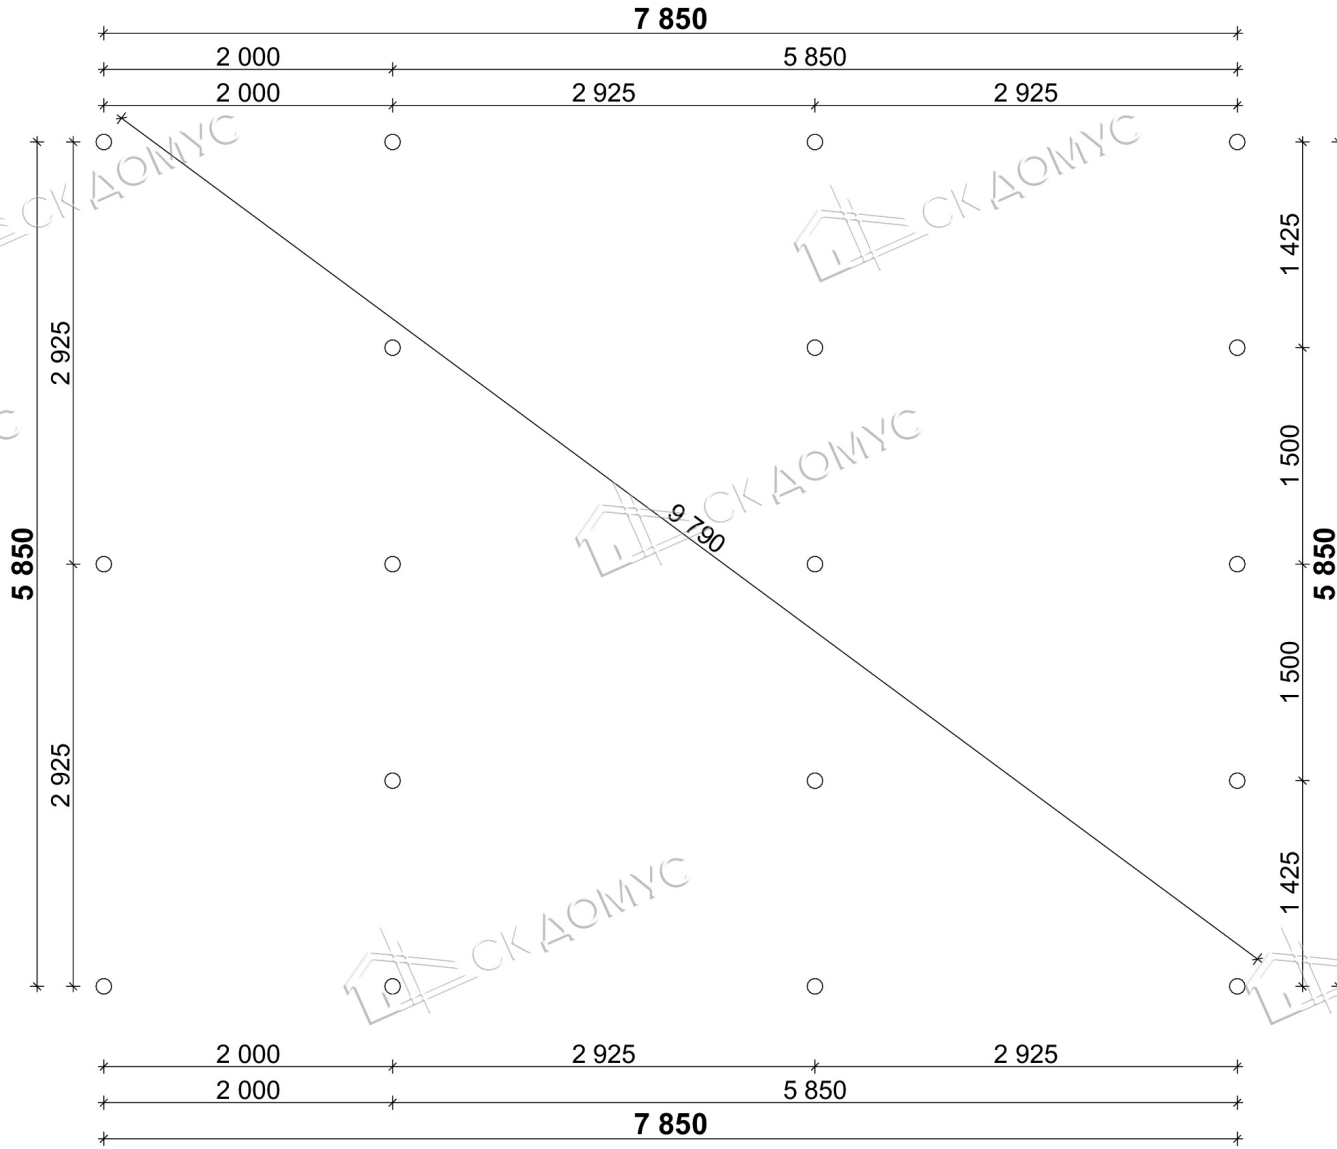

Изм.	Копуч.	Лист	№Док.	Подп.	Дата	Проект индивидуальный			Стадия
						КР			Лист
						План фундамента			Листов
									01
									СК Домус


План обвязки фундамента

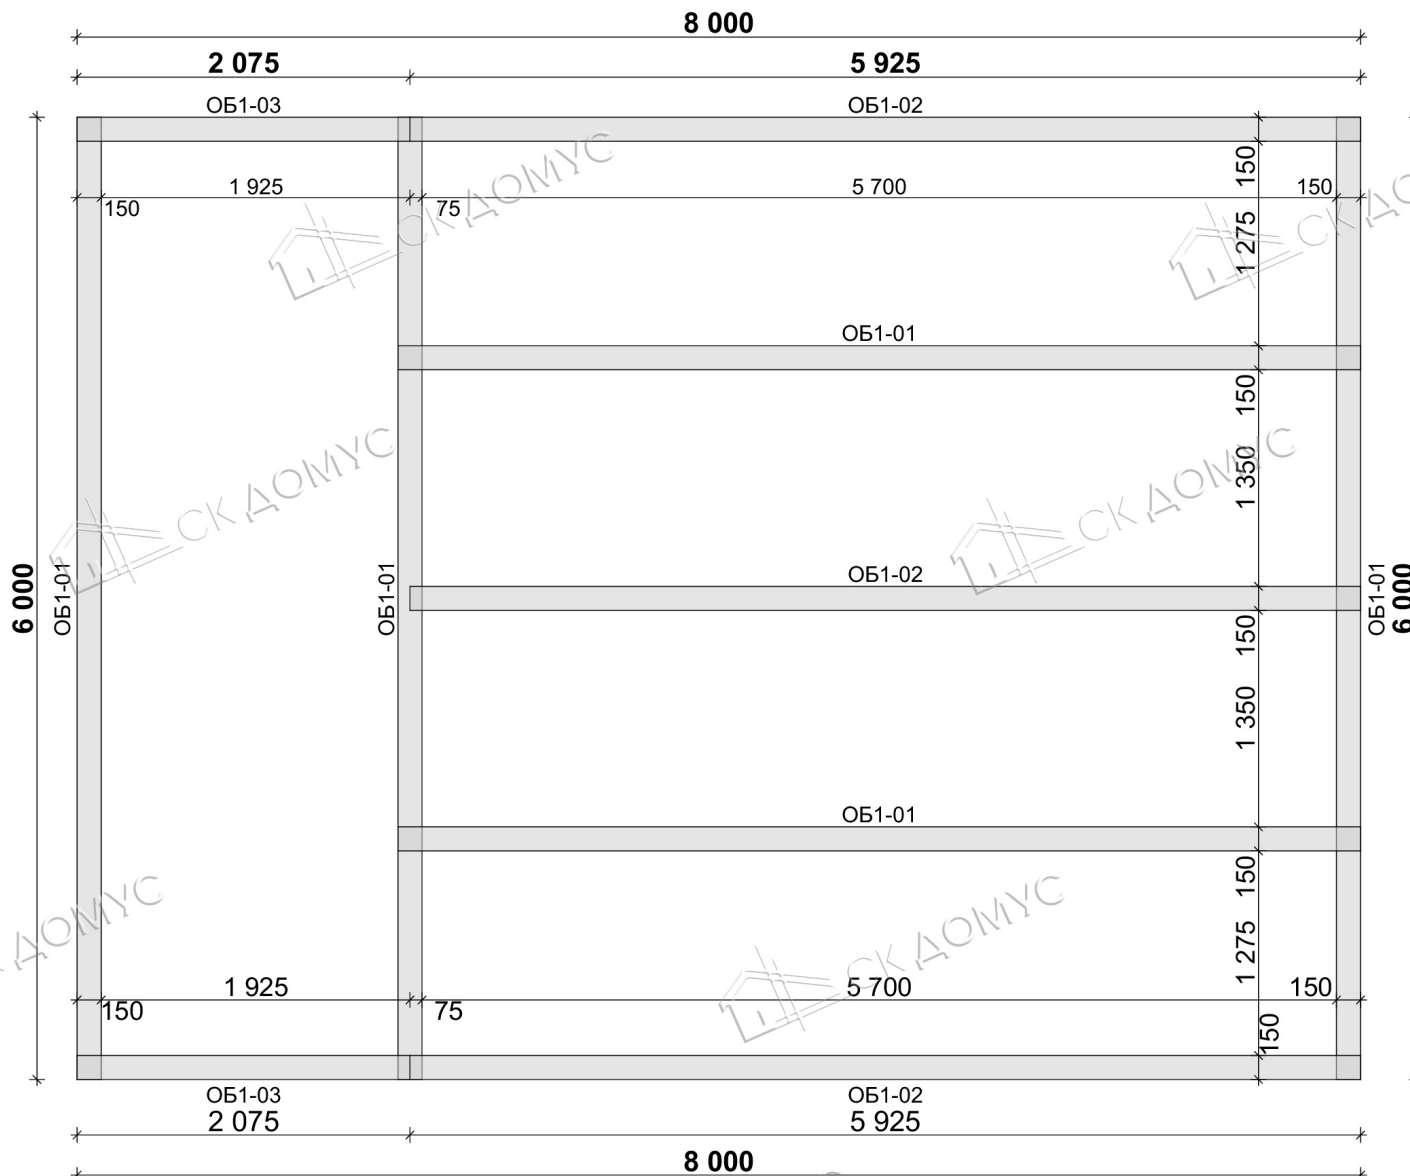

Каталог Объектов				
ID Элемента	Количество	Длина (А)	Ширина (В)	Толщина
ОБ1-01	5	6 000	150	150
ОБ1-02	3	5 925	150	150
ОБ1-03	2	2 075	150	150


Изм.	Копуч.	Лист	№Док.	Подп.	Дата				
						Проект индивидуальный	Стадия	Лист	Листов
							КР	02	
						План обвязки фундамента	СК Домус		

3Д вид обвязки фундамента

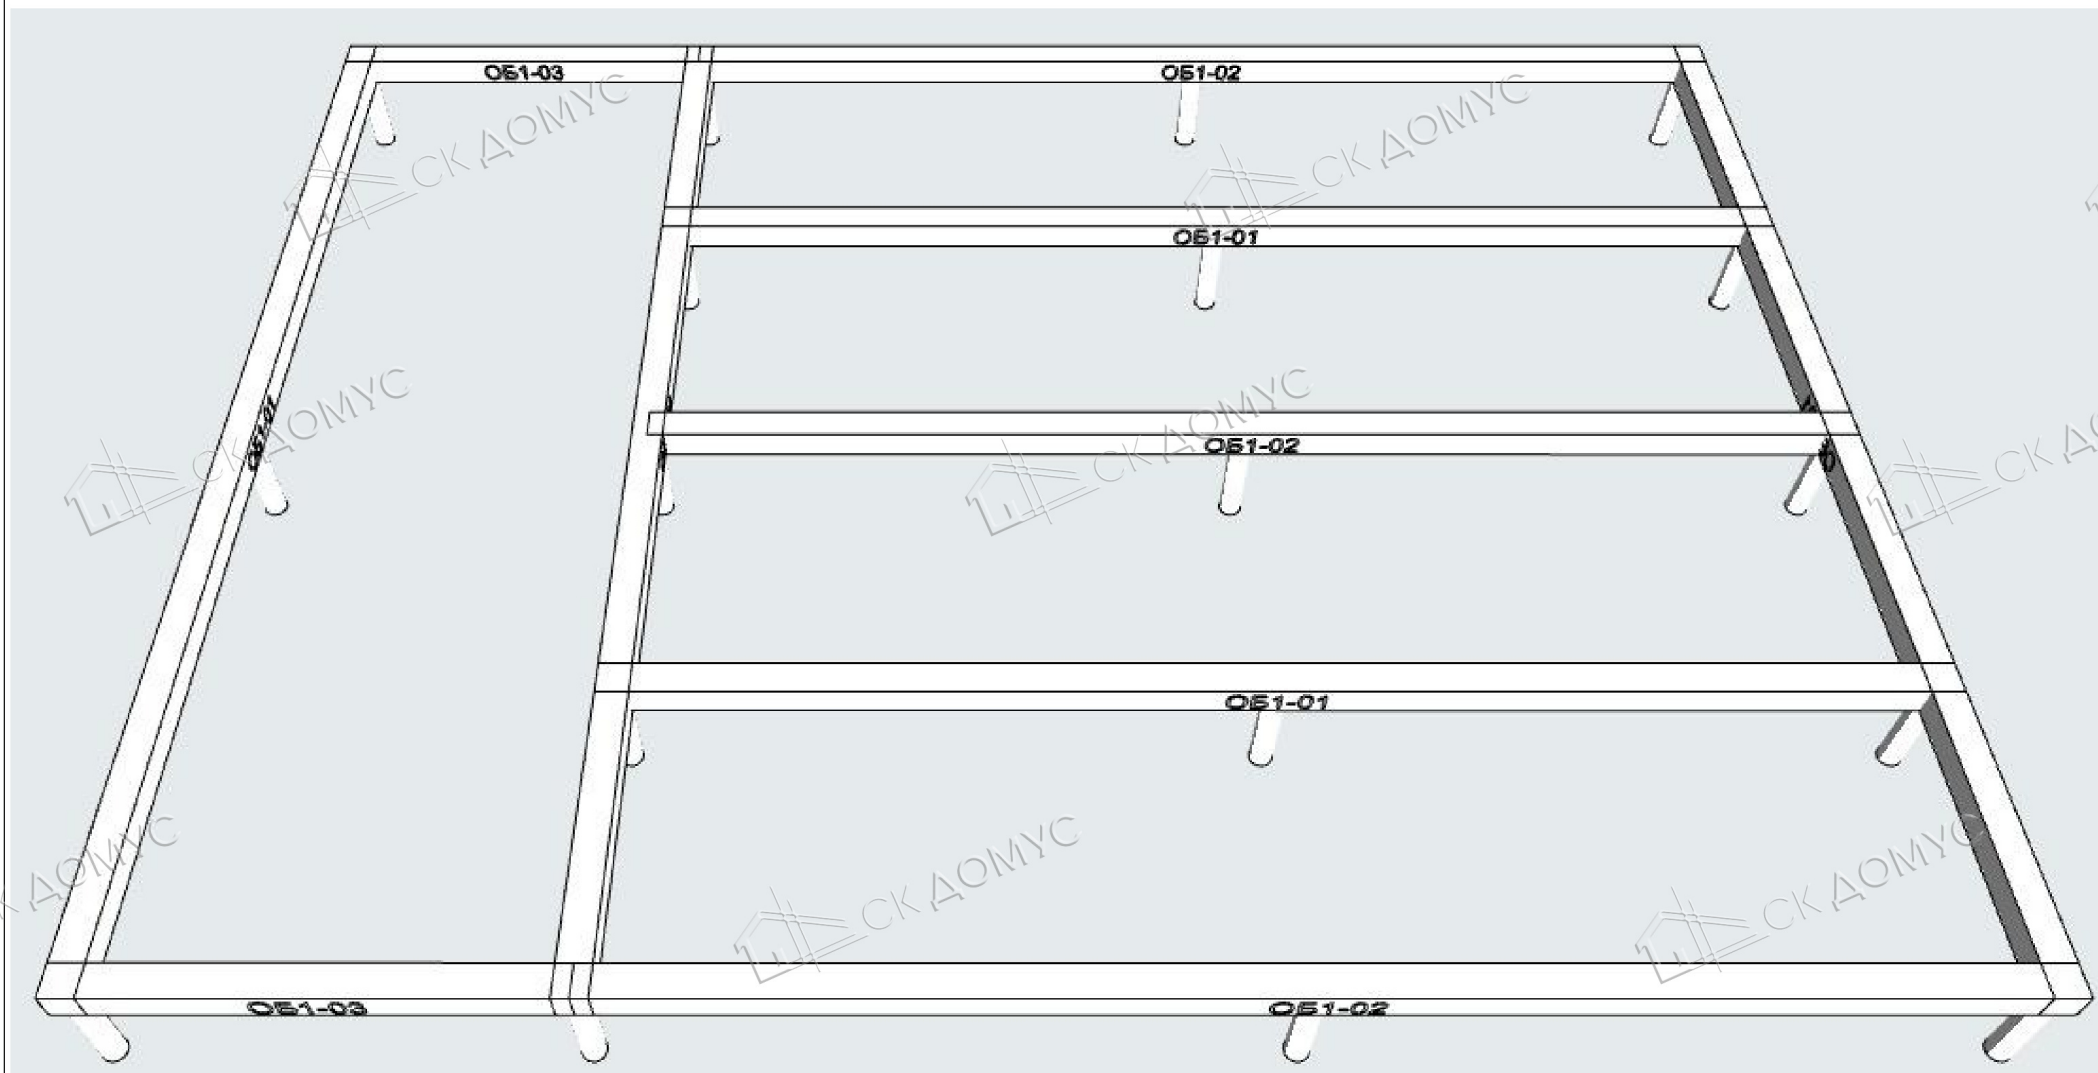

Изм.	Копч.	Лист	№Док.	Подп.	Дата	Проект индивидуальный			Стадия
						КР			Лист
						3Д вид обвязки фундамента			Листов
									03
									СК Домус


План перекрытия цоколя

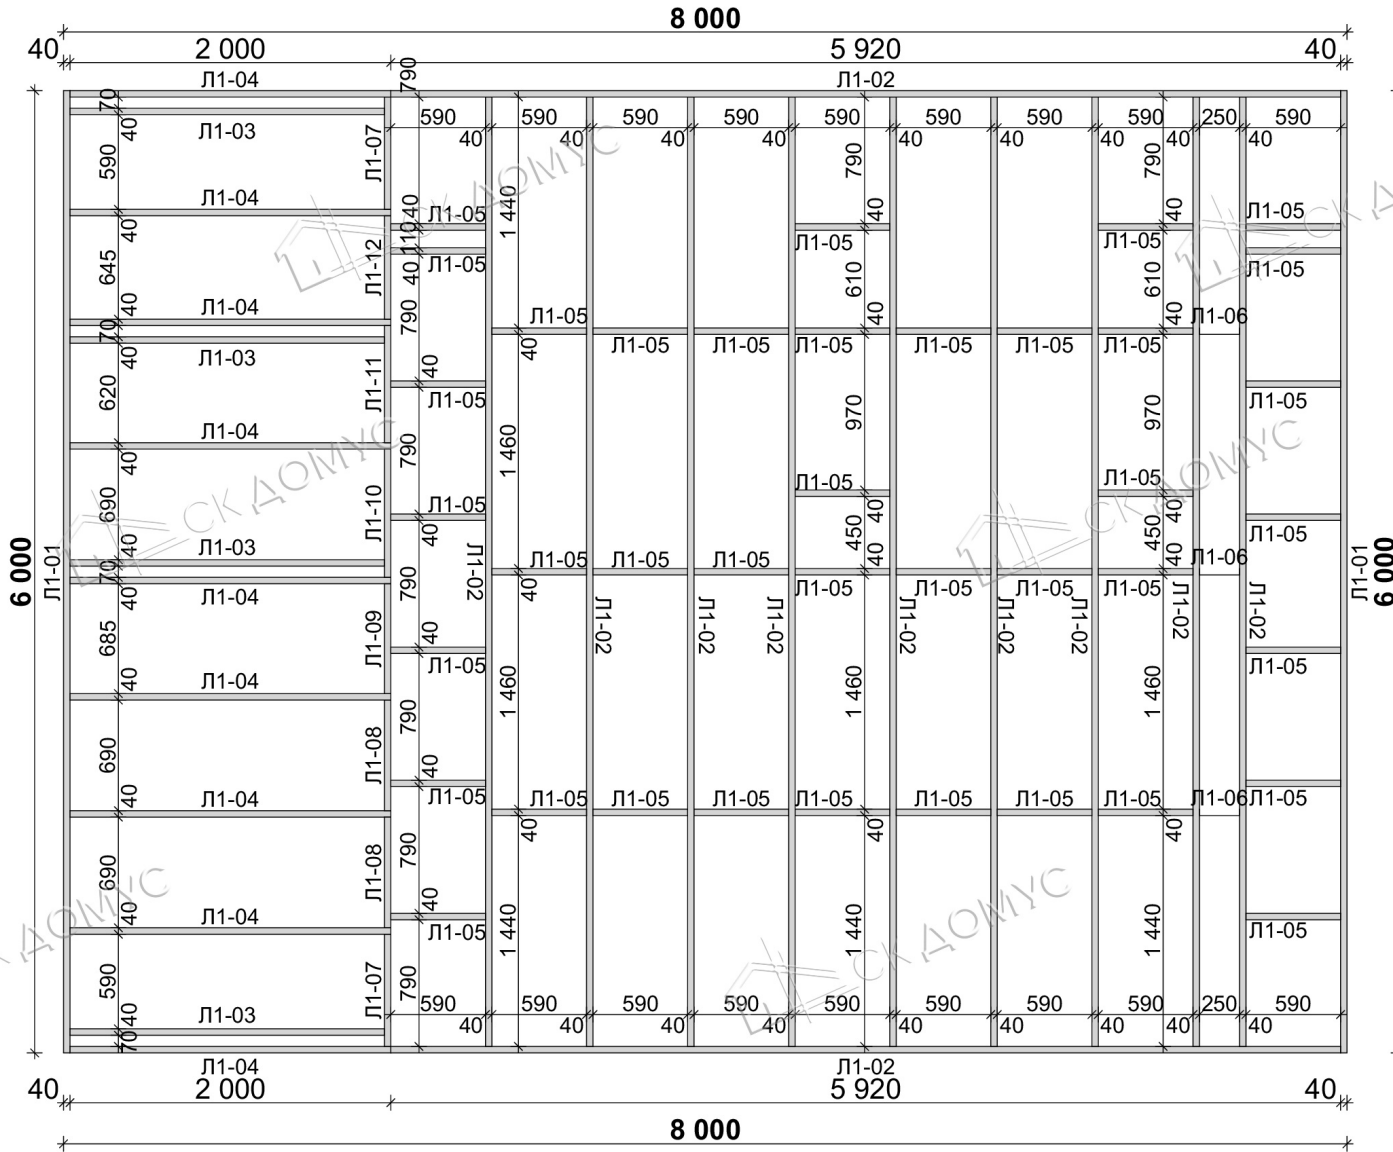

Каталог Объектов				
ID Элемента	Количество	Длина (А)	Ширина (В)	Толщина
Л1-01	2	6 000	200	40
Л1-02	11	5 920	200	40
Л1-03	4	1 960	200	40
Л1-04	9	2 000	200	40
Л1-05	39	590	200	40
Л1-06	3	250	200	40
Л1-07	2	700	200	40
Л1-08	2	690	200	40
Л1-09	1	685	200	40
Л1-10	1	800	200	40
Л1-11	1	730	200	40
Л1-12	1	645	200	40


Изм.	Копуч.	Лист	№Док.	Подп.	Дата				
						Проект индивидуальный	Стадия	Лист	Листов
							КР	04	
						План перекрытия цоколя	СК Домус		

3Д вид перекрытия цоколя

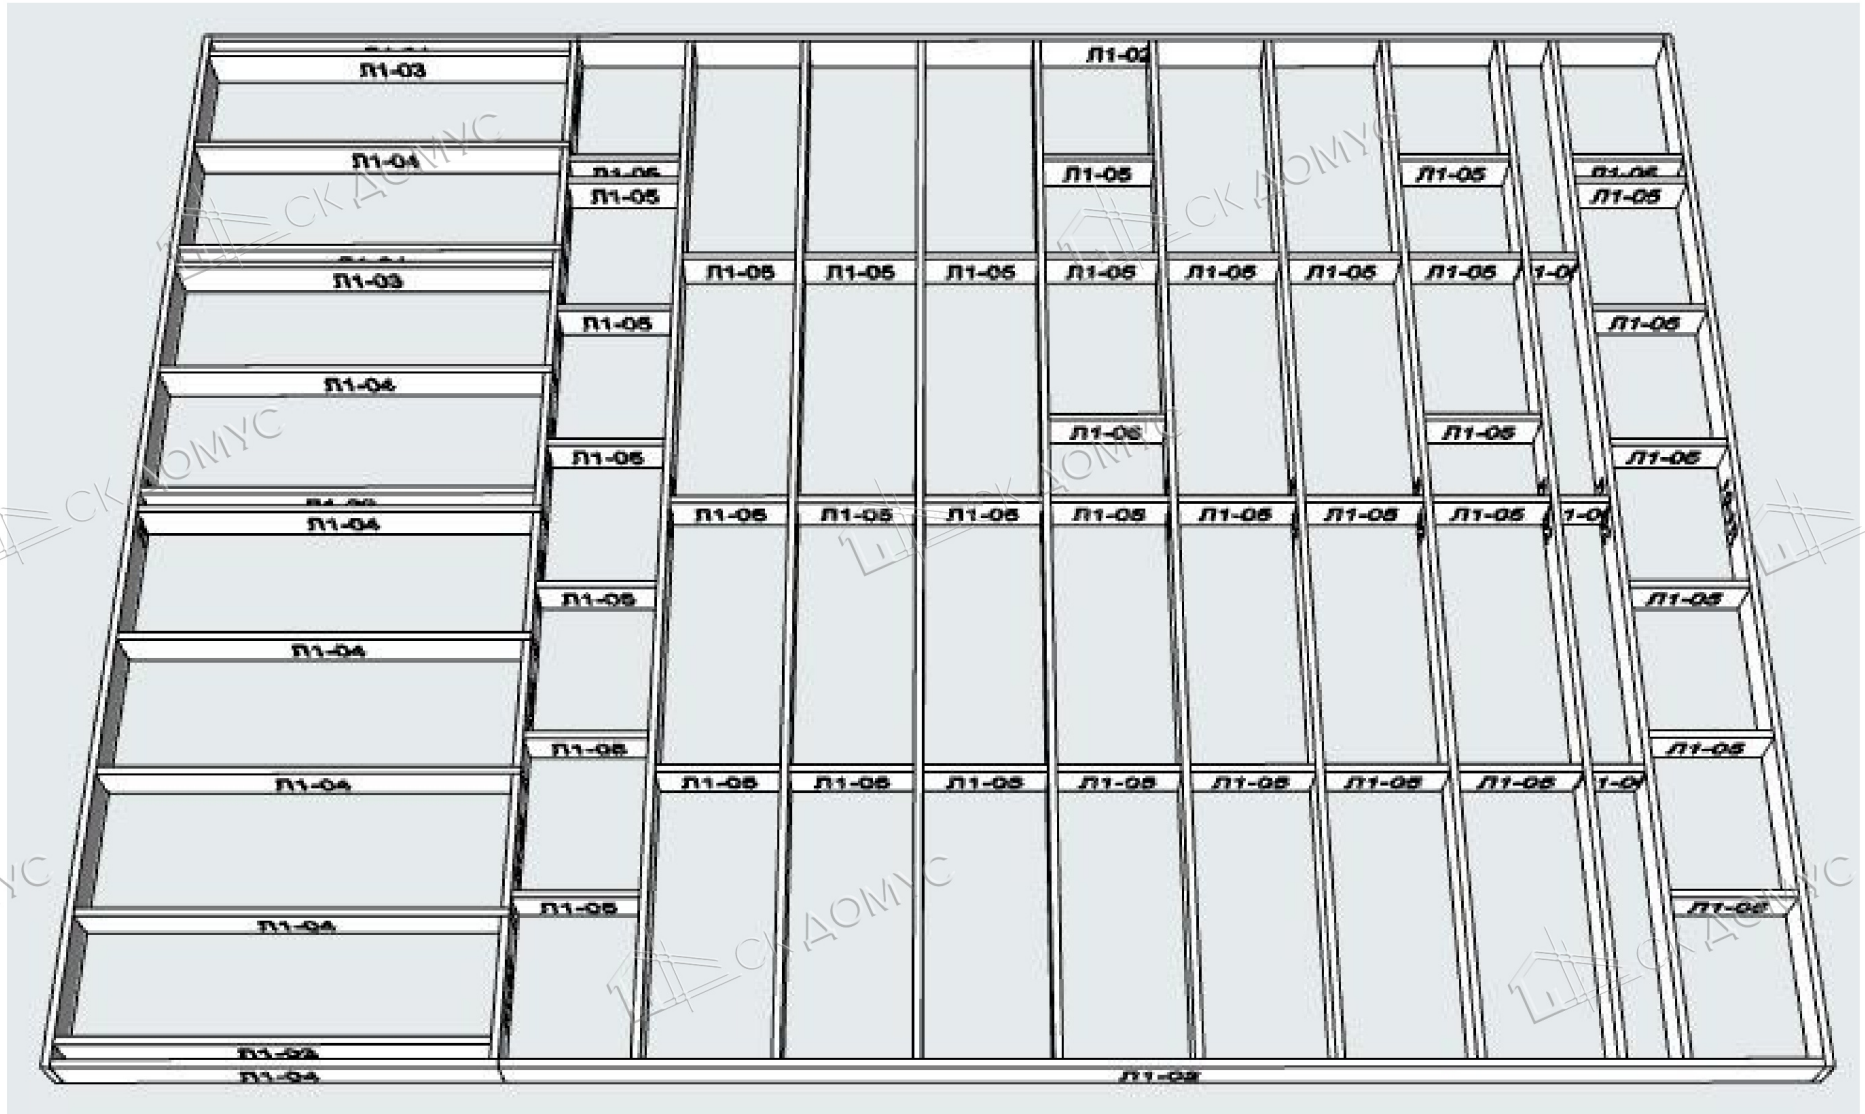

Изм.	Колуч.	Лист	№Док.	Подп.	Дата				
						Проект индивидуальный	Стадия	Лист	Листов
							КР	05	
						3Д вид перекрытия цоколя	СК Домус		

Монтажный план 1-го этажа

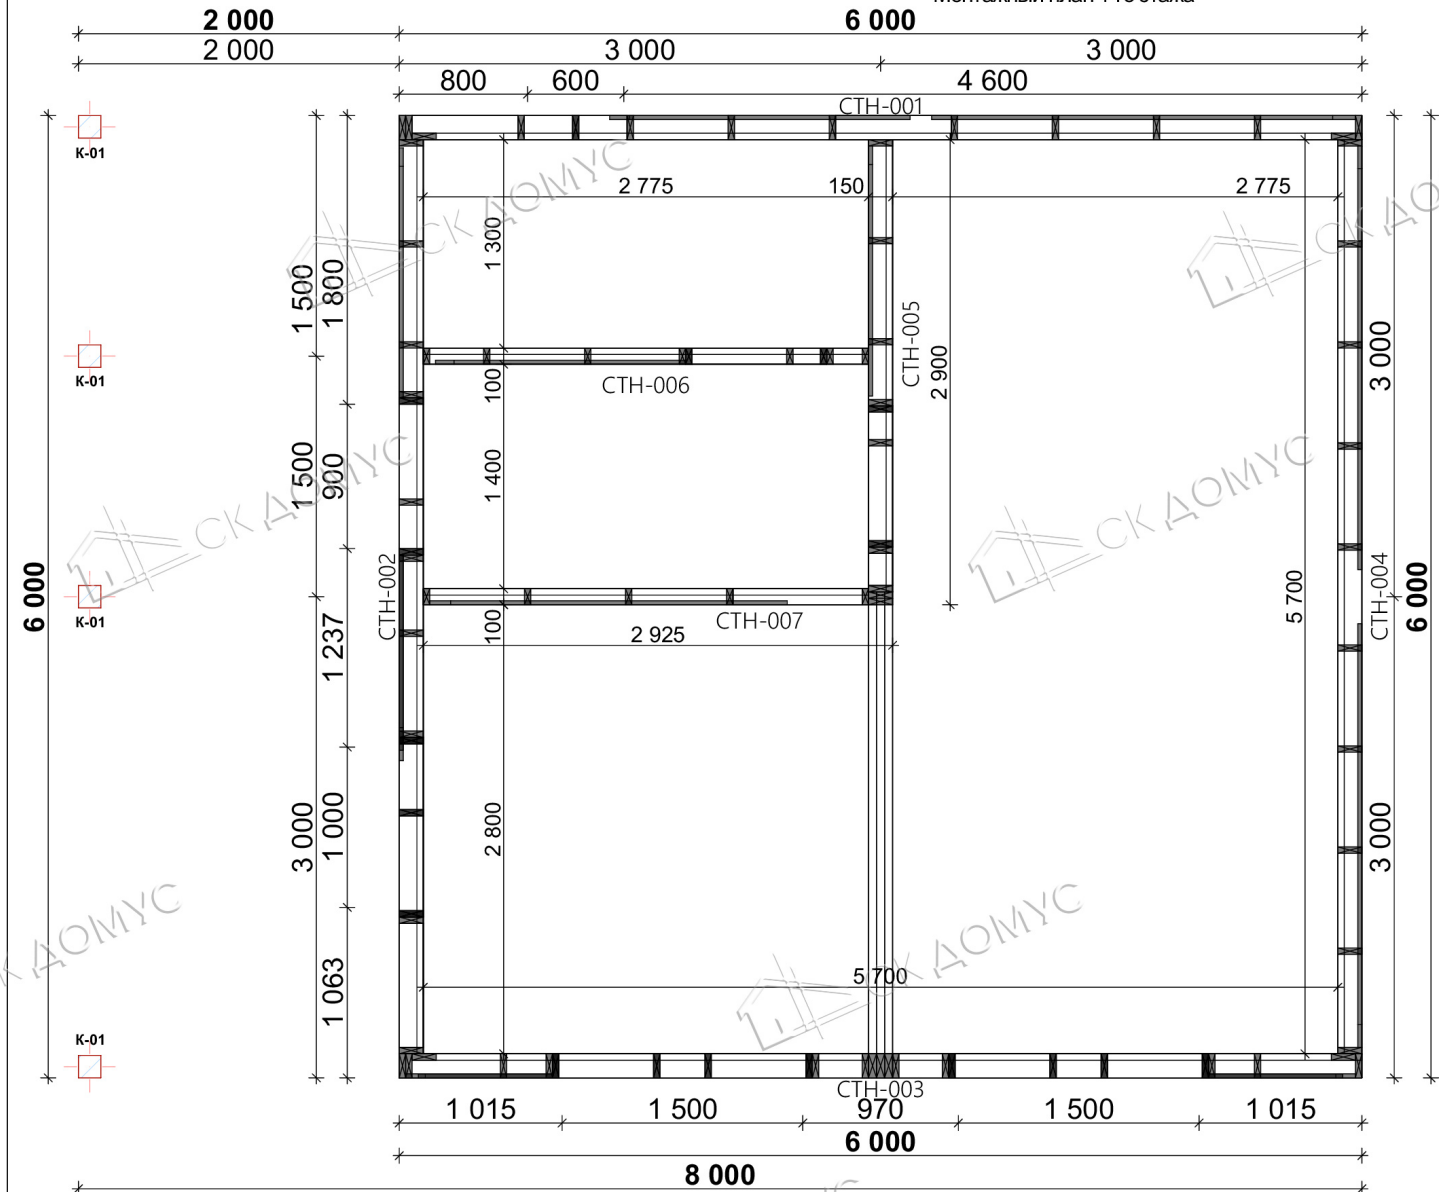

Каталог Стен					
Полный ID Элемента	Тип стены	Высота	Толщина	Длина Стены по Внутренней Стороне	Конструктивная Функция
СТН-001	Дерево - КАРКАС план	2 500	150	6 000	Несущий Элемент
СТН-002	Дерево - КАРКАС план	2 500	150	6 000	Несущий Элемент
СТН-003	Дерево - КАРКАС план	2 500	150	6 000	Несущий Элемент
СТН-004	Дерево - КАРКАС план	2 500	150	6 000	Несущий Элемент
СТН-005	Дерево - КАРКАС план	2 500	150	5 700	Несущий Элемент
СТН-006	Дерево - КАРКАС план	2 500	100	2 775	Несущий Элемент
СТН-007	Дерево - КАРКАС план	2 500	100	2 775	Несущий Элемент
СТН-008	Дерево - КАРКАС план	4 141	150	7 700	Несущий Элемент
СТН-009	Дерево - КАРКАС план	2 040	150	5 700	Несущий Элемент


Наименование (колонна)	Длина (мм)	Сечение (мм)	Кол-во
К-01	2360	140*140	4

**\*Колонны К-01 выполняются из бруса 140\*140мм**


Изм.	Копуч.	Лист	№Док.	Подп.	Дата	Проект индивидуальный	Стадия	Лист	Листов
							КР	06	
Монтажный план 1-го этажа							СК Домус		

Развертка стен 1-2


СТН-001

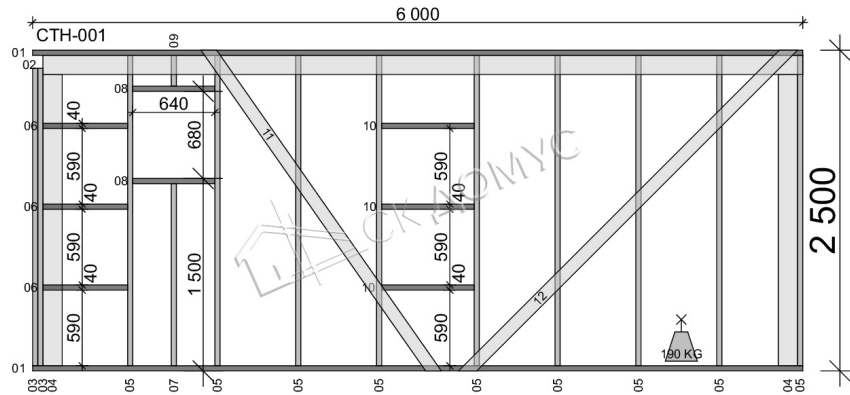


40*150 (01)	6000	2
40*150 (02)	5920	1
40*150 (03)	2320	2
40*150 (04)	2270	2
40*150 (05)	2420	9
40*150 (06)	660	3
40*150 (07)	1420	1
40*150 (08)	640	2
40*150 (09)	240	1
40*150 (10)	720	3
25*100 (09)	3122	1
25*100 (10)	3636	1

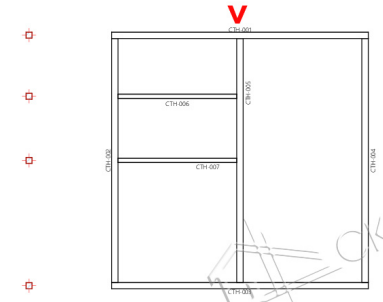


6 000

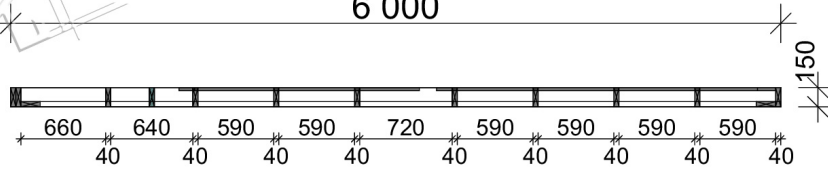


СТН-002

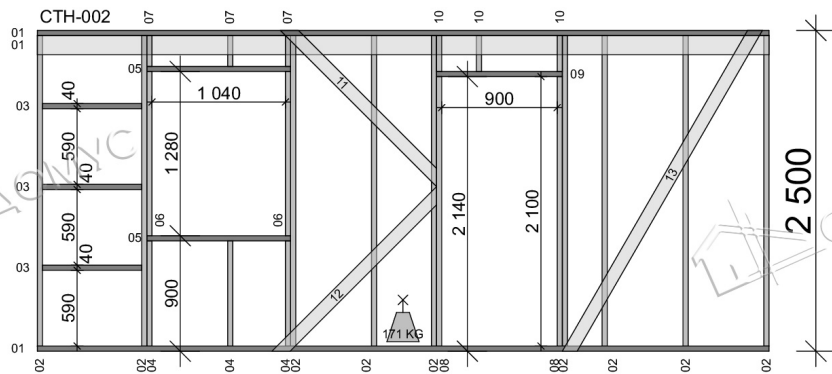

40*150 (01)	5700	3	25*100 (11)	1722	1
40*150 (02)	2420	9	25*100 (12)	1814	1
40*150 (03)	773	3	25*100 (13)	2944	1
40*150 (04)	820	3			
40*150 (05)	1120	2			
40*150 (06)	1280	2			
40*150 (07)	240	3			
40*150 (08)	2100	2			
40*150 (09)	980	1			
40*150 (10)	280	3			

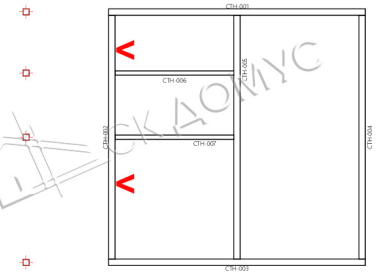


5 700


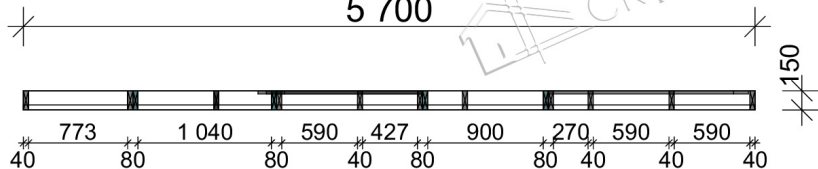


Изм.	Копуч.	Лист	№Док.	Подп.	Дата	Проект индивидуальный	Стадия	Лист	Листов	
							КР	07		
Развертка стен 1-2							СК Домус			




Развертка стен 3-4

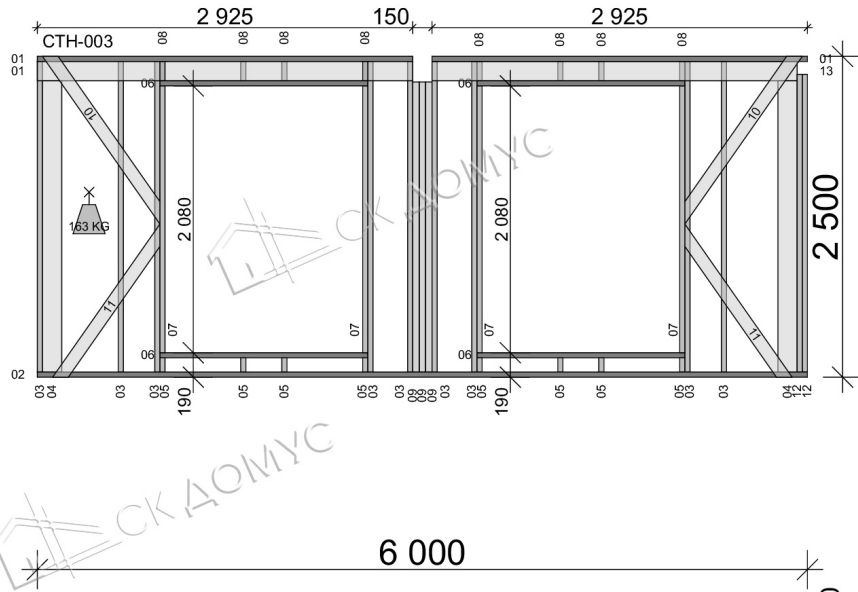

СТН-003		
40*150 (01)	2925	4
40*150 (02)	6000	1
40*150 (03)	2420	9
40*150 (04)	2270	2
40*150 (05)	110	8
40*150 (06)	1620	4
40*150 (07)	2080	4
40*150 (08)	150	8
50*150 (09)	2260	3
25*100 (10)	1595	2
25*100 (11)	1457	2
40*150 (12)	2320	2
40*150 (13)	2845	1

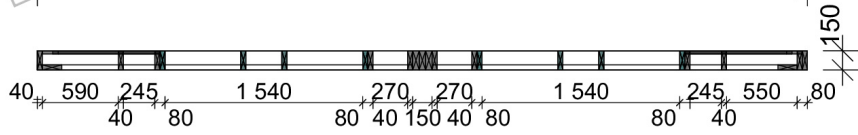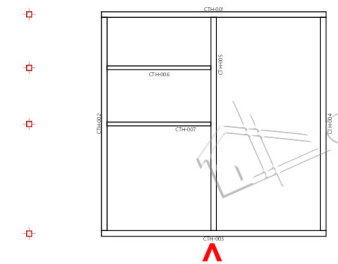


СТН-004		
40*150 (01)	5700	3
40*150 (02)	2420	10
25*100 (03)	3636	2

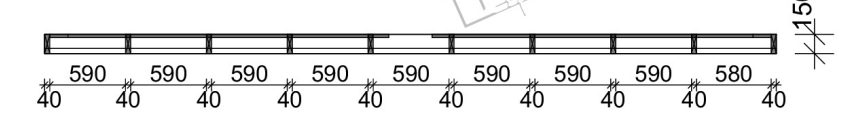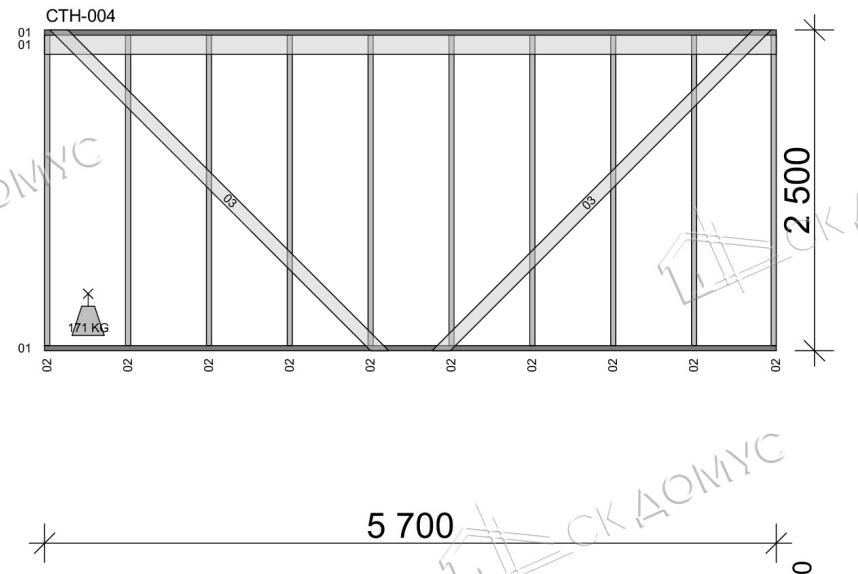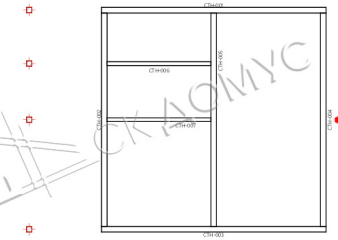


Изм.	Копуч.	Лист	№Док.	Подп.	Дата				
						Проект индивидуальный	Стадия	Лист	Листов
							КР	08	
						Развертка стен 3-4	СК Домус		








Развертка стен 5-7

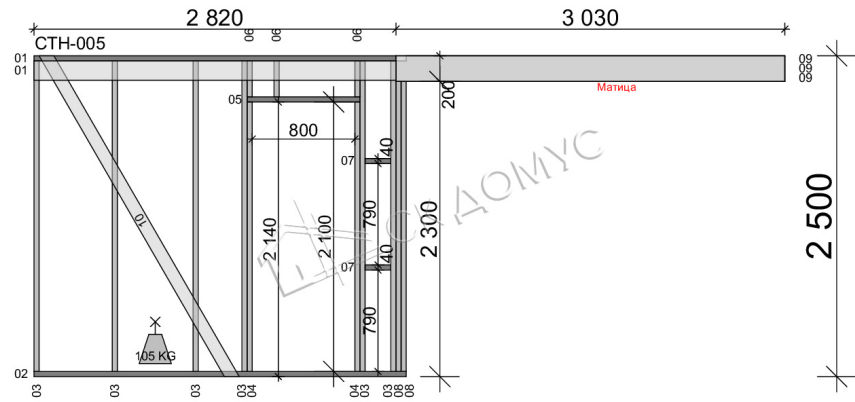



СТН-005		
40*150 (01)	2820	2
40*150 (02)	2900	1
40*150 (03)	2420	6
40*150 (04)	2100	2
40*150 (05)	880	1
40*150 (06)	280	3
40*150 (07)	200	2
40*150 (08)	2260	2
50*200 (09)	3030	3
25*100 (10)	2944	1

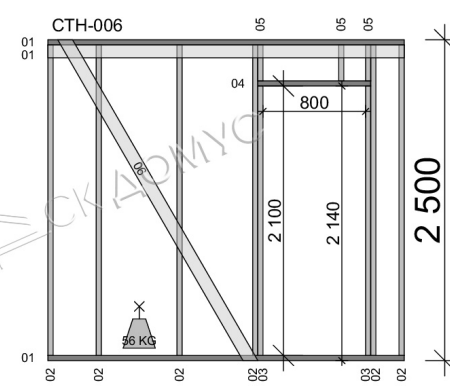

СТН-006		
40*100 (01)	2775	3
40*100 (02)	2420	6
40*100 (03)	2100	2
40*100 (04)	880	1
40*100 (05)	280	3
25*100 (06)	2944	1

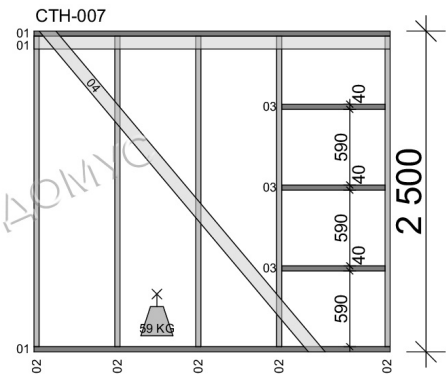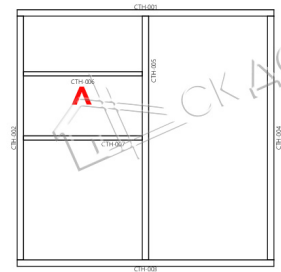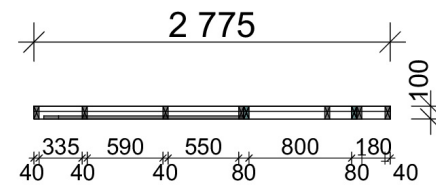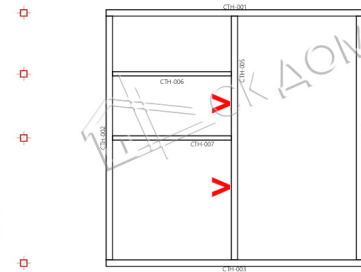
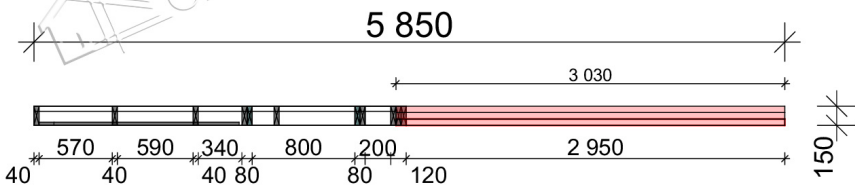


СТН-007		
40*100 (01)	2775	3
40*100 (02)	2420	5
40*100 (03)	805	3
25*100 (04)	3347	1

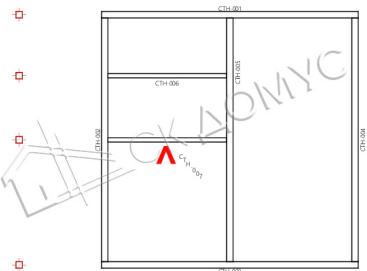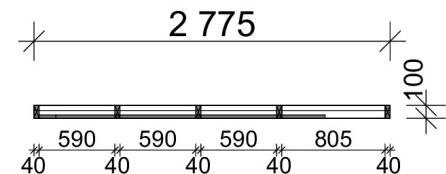



Изм.	Копуч.	Лист	№Док.	Подп.	Дата			
						Проект индивидуальный		
						Стадия	Лист	Листов
						КР	09	
						Развертка стен 5-7		СК Домус

Модель стен 1-го этажа

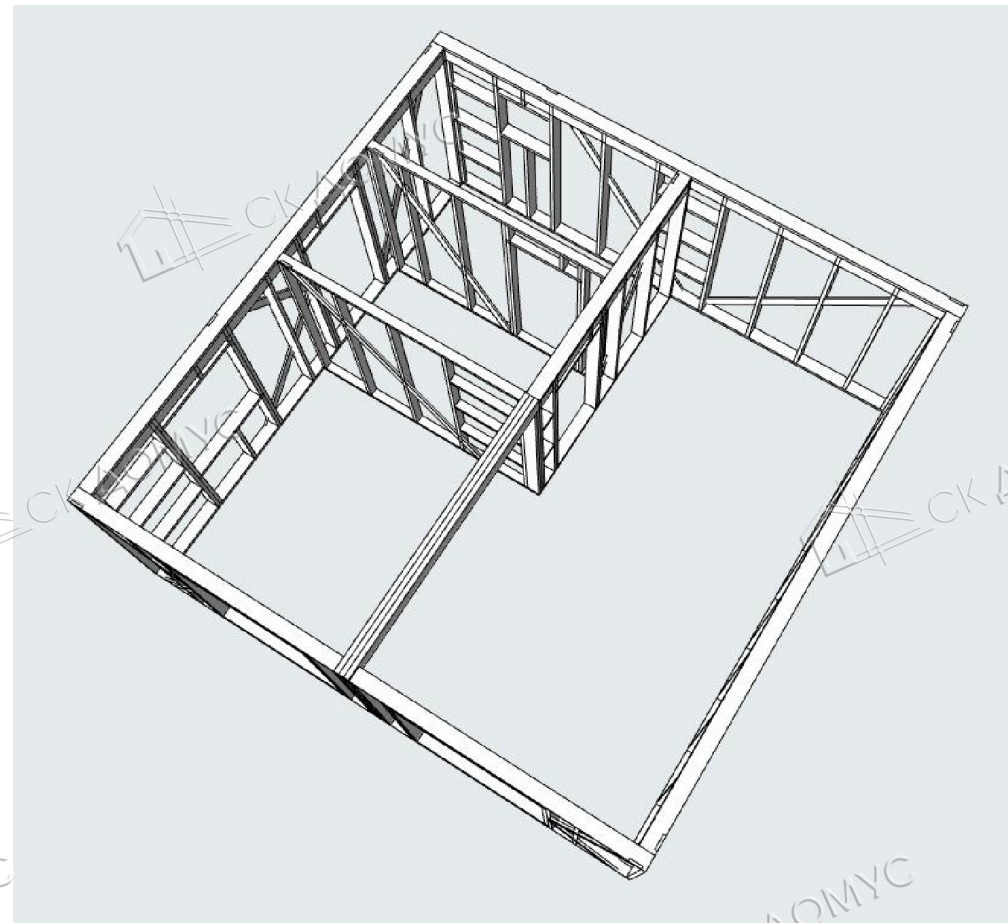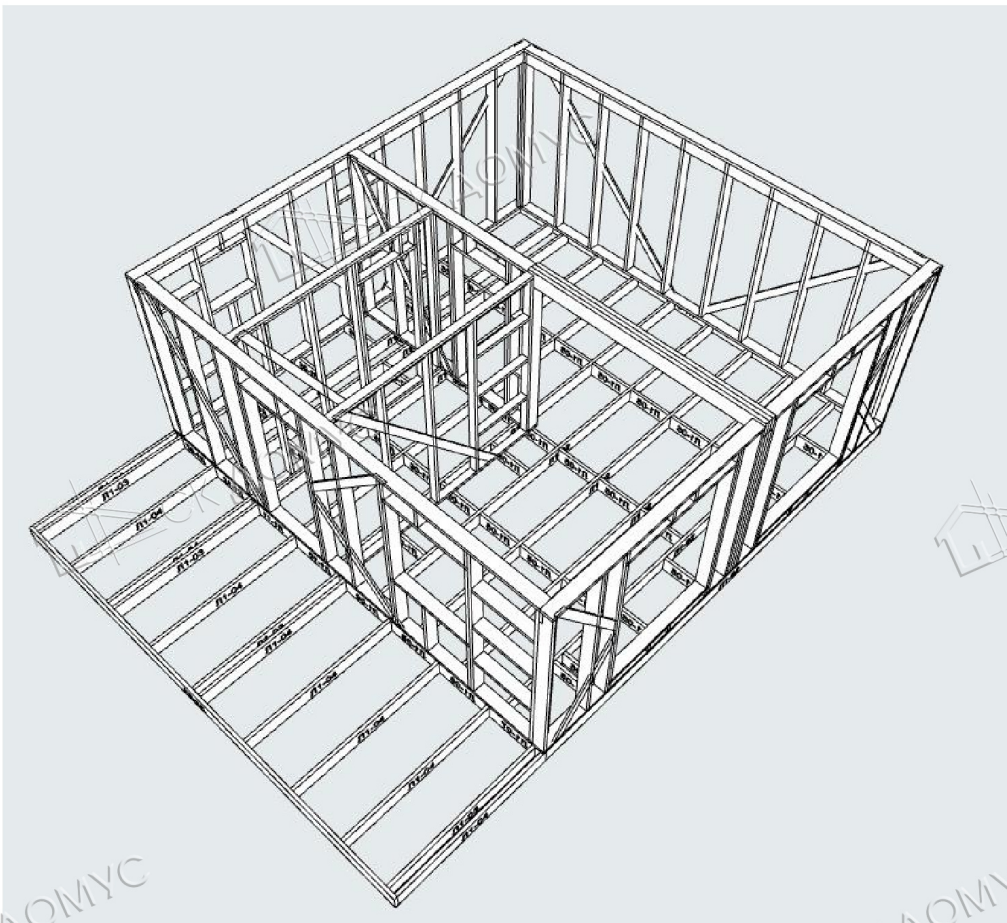

Изм.	Копуч.	Лист	№Док.	Подп.	Дата				
						Проект индивидуальный	Стадия	Лист	Листов
							КР	10	
						Модель стен 1-го этажа	СК Домус		


Схема монтажа и 3Д вид второго верхнего обвяза

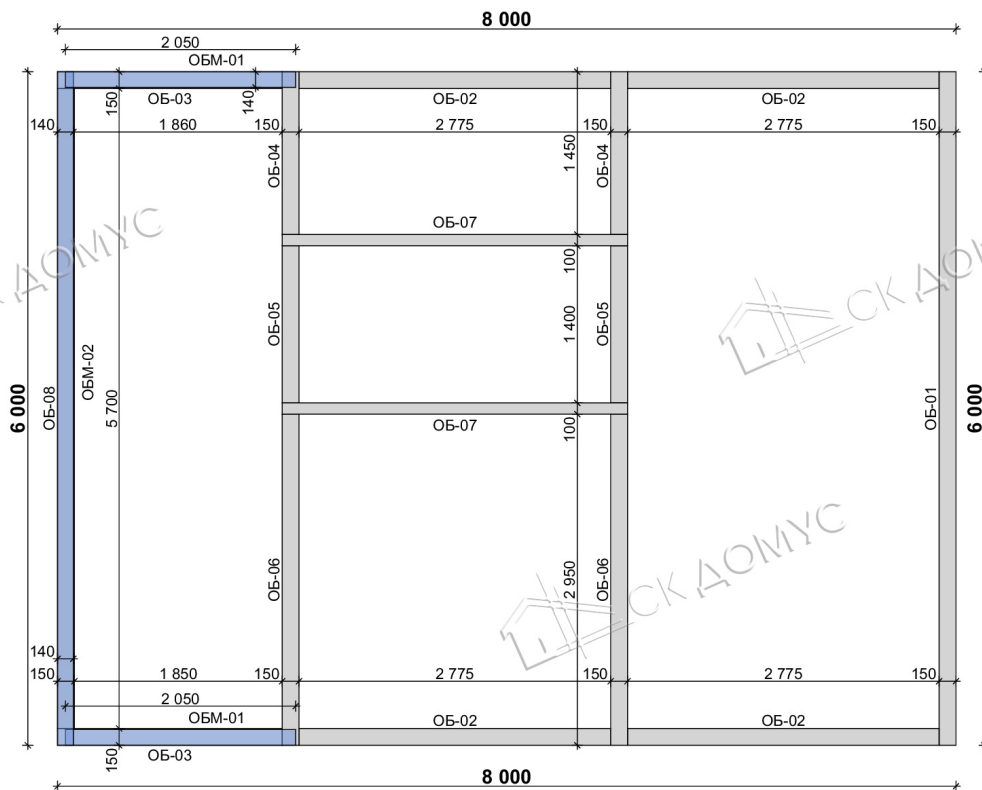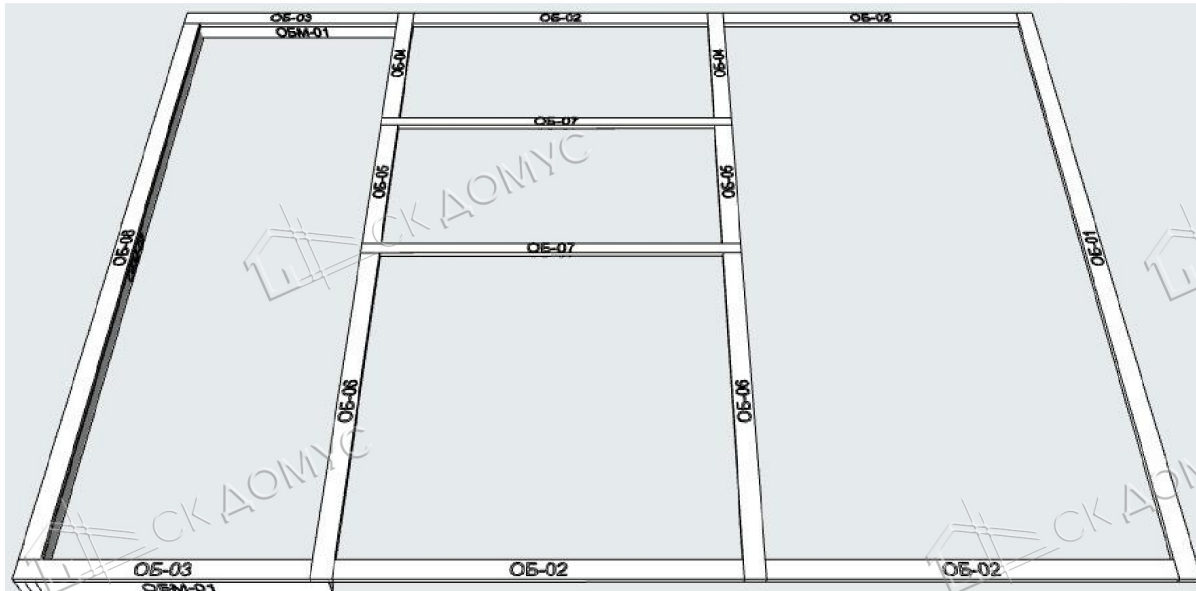

Каталог Объектов				
ID Элемента	Количество	Длина (А)	Ширина (В)	Толщина
ОБ-01	1	6 000	150	40
ОБ-02	4	2 775	150	40
ОБ-03	2	2 000	150	40
ОБ-04	2	1 450	150	40
ОБ-05	2	1 400	150	40
ОБ-06	2	2 950	150	40
ОБ-07	2	3 075	100	40
ОБ-08	1	5 700	150	40
ОБМ-01	2	2 050	140	140
ОБМ-02	1	6 000	140	140

Изм.	Копуч.	Лист	№Док.	Подп.	Дата	Проект индивидуальный	Стадия	Лист	Листов
							КР	11	
Схема монтажа и 3Д вид второго верхнего обвяза							СК Домус		


Монтажный план перекрытия 2-го этажа

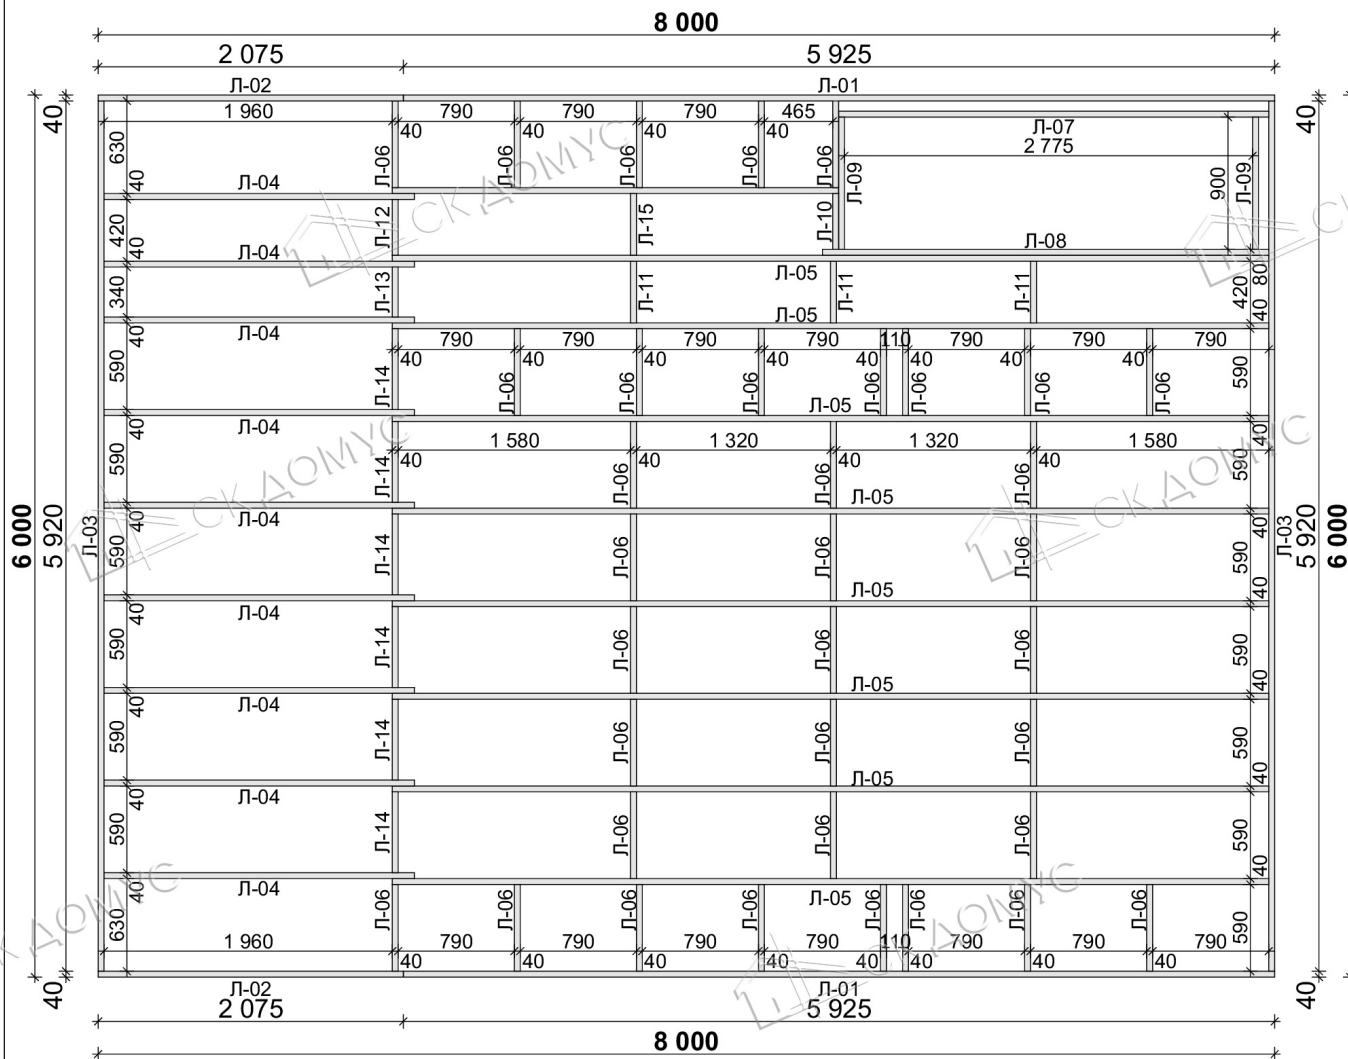

Каталог Объектов				
ID Элемента	Количество	Длина (А)	Ширина (В)	Толщина
Л-01	2	5 925	200	40
Л-02	2	2 075	200	40
Л-03	2	5 920	200	40
Л-04	9	2 110	200	40
Л-05	8	5 960	200	40
Л-06	35	590	200	40
Л-07	1	2 925	200	40
Л-08	1	3 035	200	40
Л-09	2	900	200	40
Л-10	1	380	200	40
Л-11	3	420	200	40
Л-12	1	380	200	40
Л-13	1	340	200	40
Л-14	6	550	200	40
Л-15	1	420	200	40


Изм.	Копуч.	Лист	№Док.	Подп.	Дата				
						Проект индивидуальный	Стадия	Лист	Листов
							КР	12	
						Монтажный план перекрытия 2-го этажа	СК Домус		

3Д вид межэтажного перекрытия

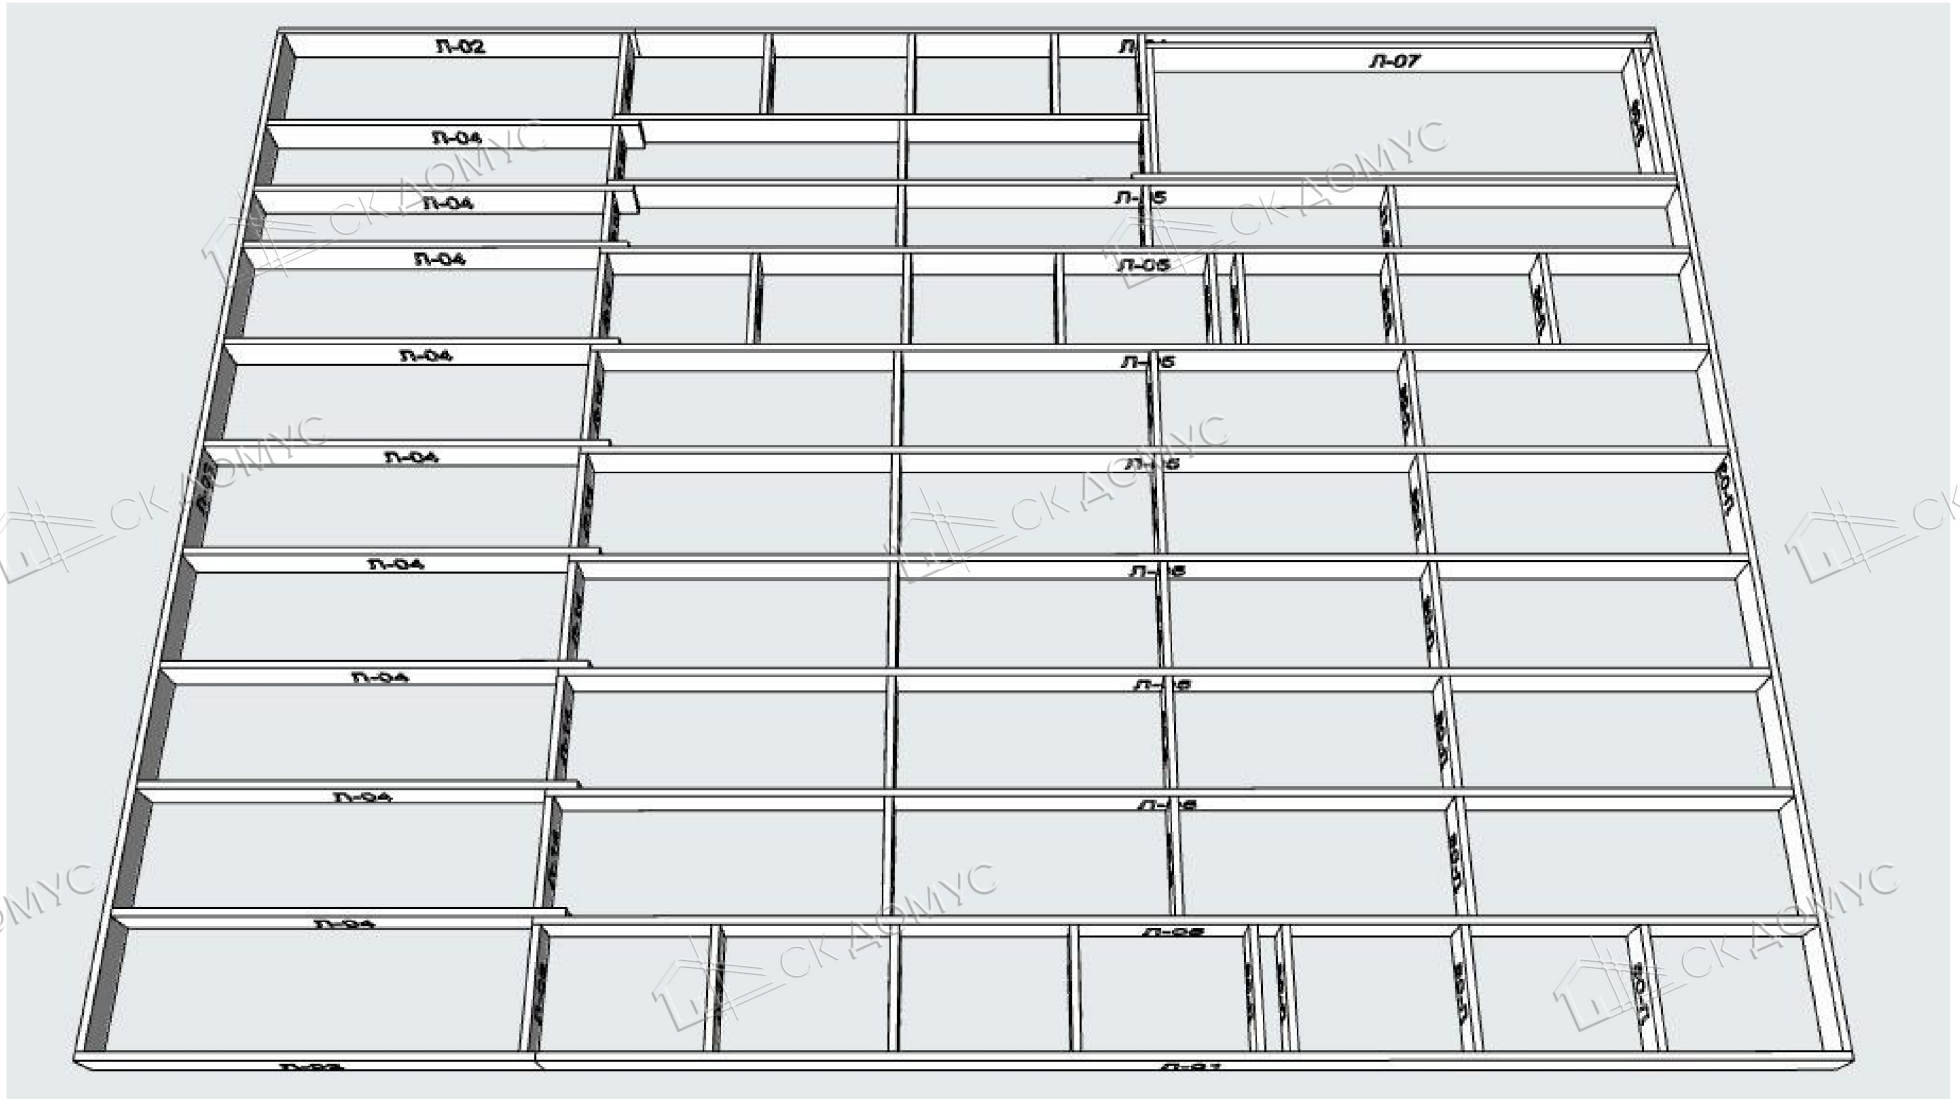

Изм.	Копуч.	Лист	№Док.	Подп.	Дата	Проект индивидуальный			Стадия	Лист	Листов
									КР	13	
						3Д вид межэтажного перекрытия			СК Домус		

Монтажный план 2-го этажа

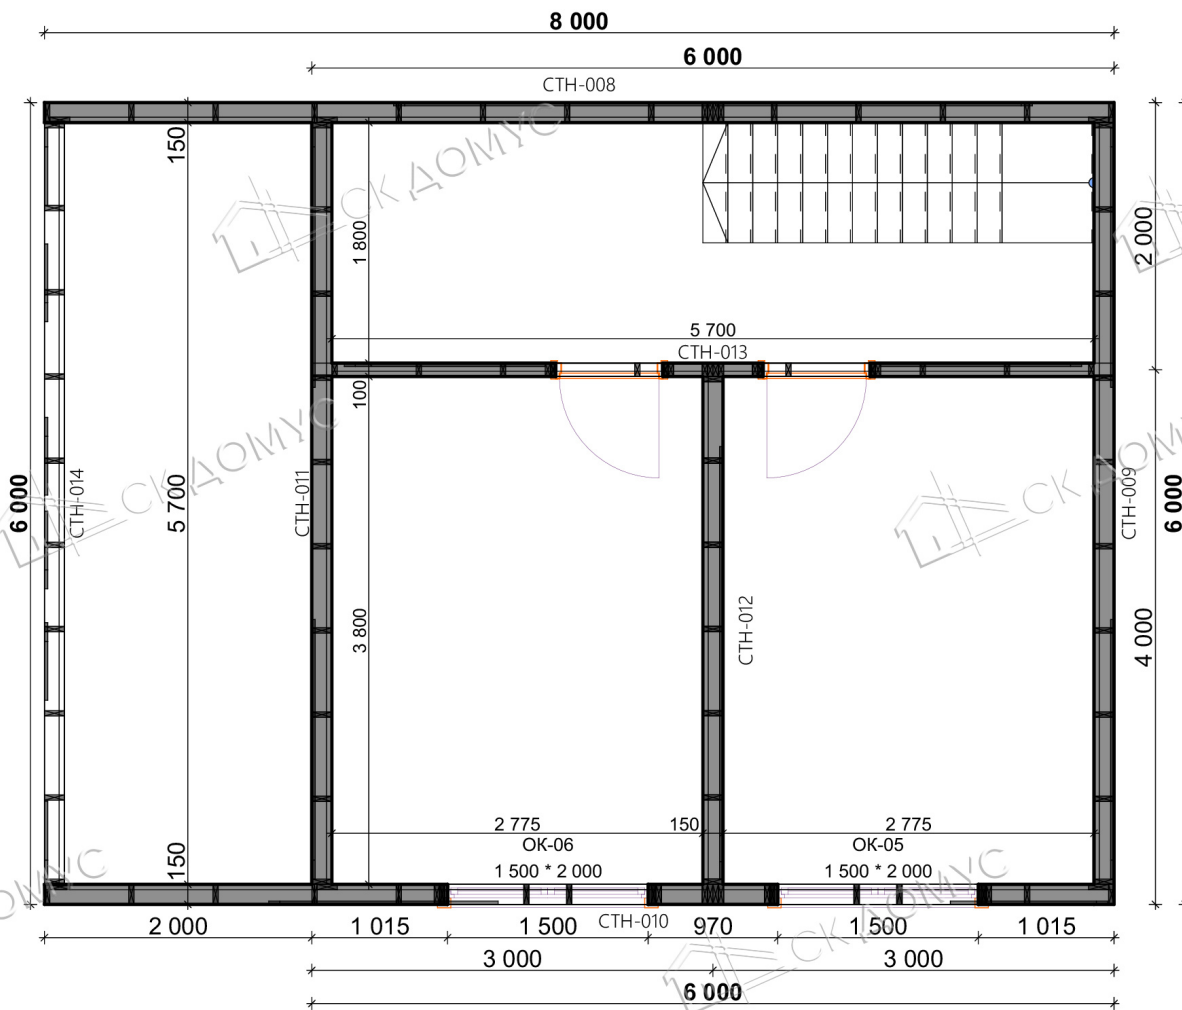


Каталог Стен

Полный ID Элемента	Тип стены	Высота	Толщина	Длина Стены по Внутренней Стороне	Конструктивная Функция
СТН-008	Дерево - КАРКАС план	3 901	150	7 700	Несущий Элемент
СТН-009	Дерево - КАРКАС план	1 800	150	5 700	Несущий Элемент
СТН-010	Дерево - КАРКАС план	3 901	150	7 700	Несущий Элемент
СТН-011	Дерево - КАРКАС план	1 800	150	5 700	Несущий Элемент
СТН-012	Дерево - КАРКАС план	3 701	150	3 800	Несущий Элемент
СТН-013	Дерево - КАРКАС план	3 901	100	5 700	Несущий Элемент
СТН-014	Дерево - КАРКАС план	440	150	6 000	Несущий Элемент


Изм.	Копуч.	Лист	№Док.	Подп.	Дата	Проект индивидуальный		
						КР	14	
Монтажный план 2-го этажа						СК Домус		

Развертка стены 8

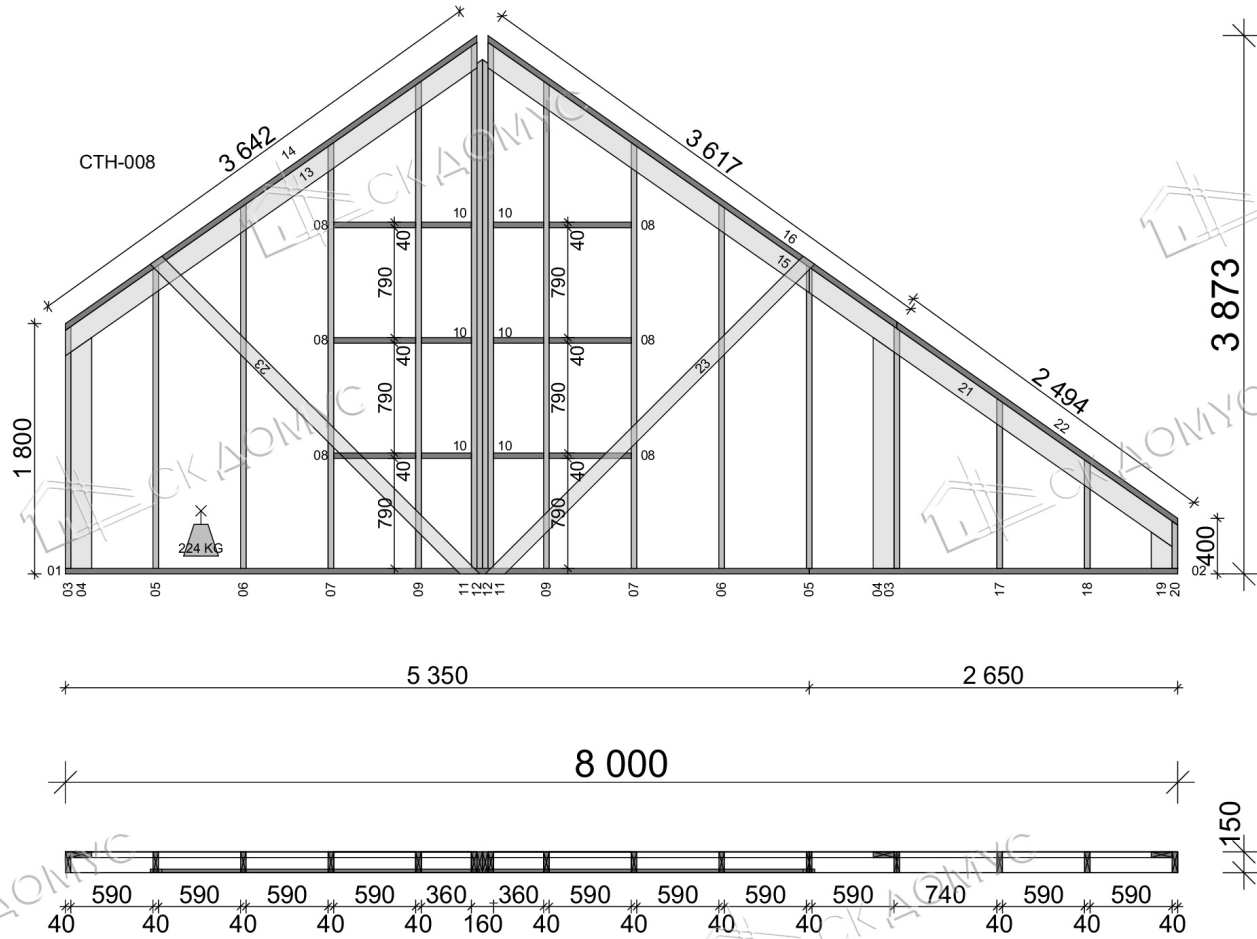


**СТН-008**

40*150 (01)	5350	1
40*150 (02)	2650	1
40*150 (03)	1739	2
40*150 (04)	1661	2
40*150 (05)	2180	2
40*150 (06)	2621	2
40*150 (07)	3063	2
40*150 (08)	590	6
40*150 (09)	3504	2
40*150 (10)	360	6
40*150 (11)	3784	2
40*150 (12)	3661	2
40*150 (13)	3719	1
40*150 (14)	3642	1
40*150 (15)	2925	1
40*150 (16)	3617	1
40*150 (17)	1221	1
40*150 (18)	780	1
40*150 (19)	261	1
40*150 (20)	339	1
40*150 (21)	2400	1
40*150 (22)	2372	1
25*100 (23)	3250	2

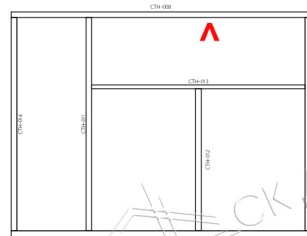


Изм.	Копуч.	Лист	№Док.	Подп.	Дата				
						Проект индивидуальный	Стадия	Лист	Листов
							КР	15	
						Развертка стены 8	СК Домус		

Развертка стен 9,11

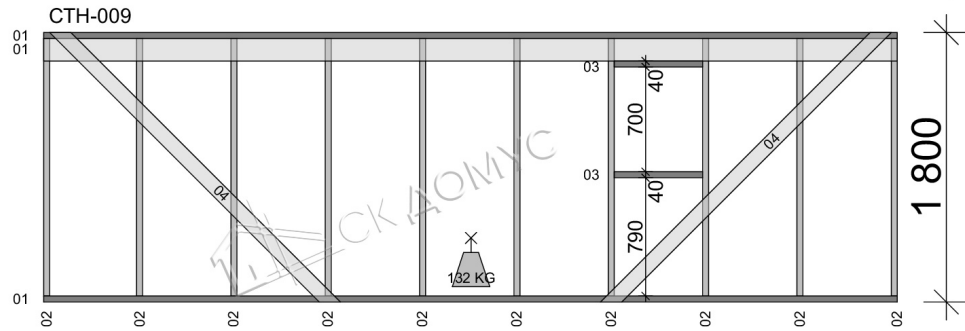



СТН-009

40*150 (01)	5700	3
40*150 (02)	1720	10
40*150 (03)	590	2
25*100 (04)	2646	2

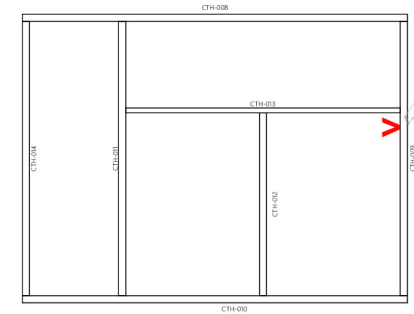


5 700

150

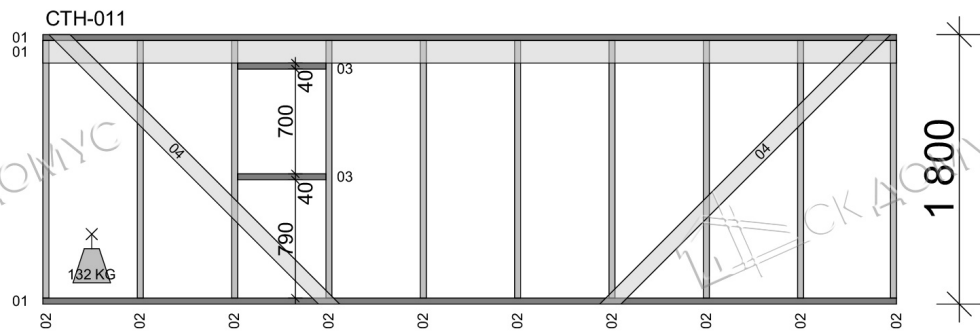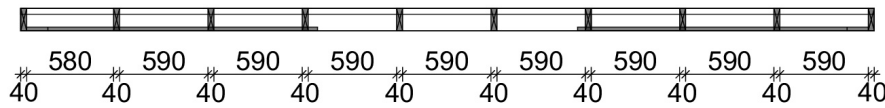


СТН-011

40*150 (01)	5700	3
40*150 (02)	1720	10
40*150 (03)	590	2
25*100 (04)	2646	2

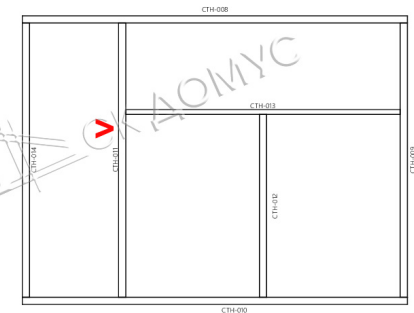

5 700


150

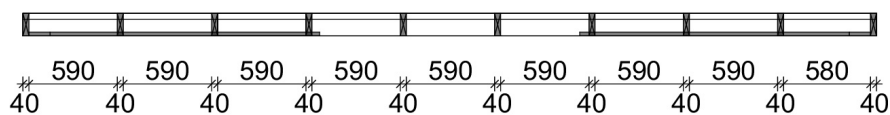

Изм.	Копуч.	Лист	№Док.	Подп.	Дата	Проект индивидуальный		
						Стадия	Лист	Листов
						КР	16	
						Развертка стен 9,11		СК Домус




Развертка стены 10

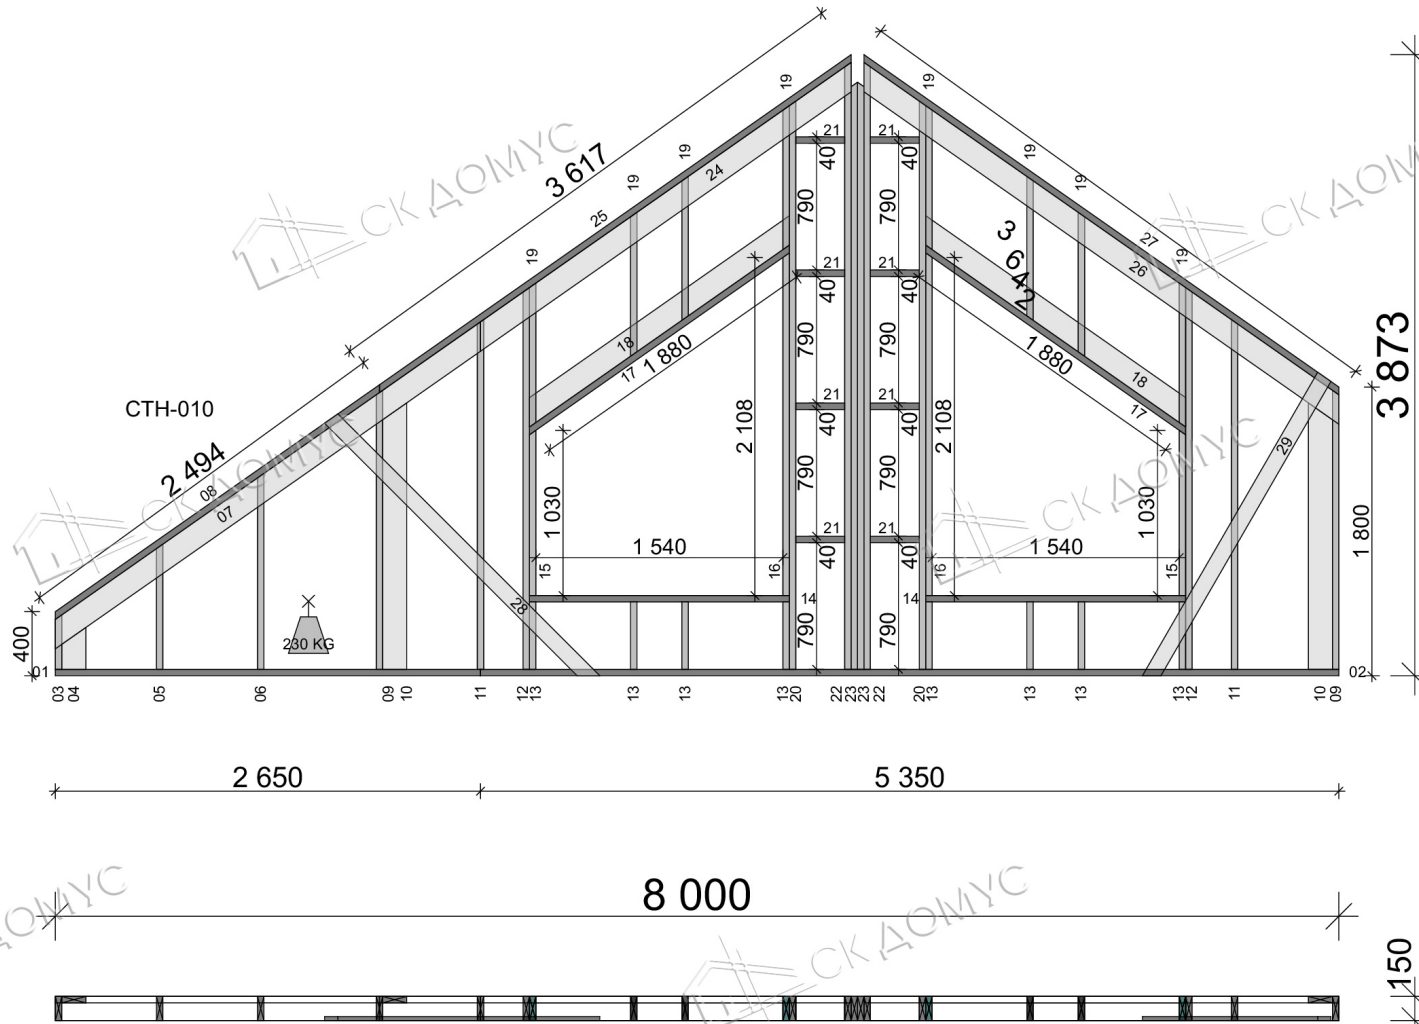


СТН-010

40*150 (01)	2650	1
40*150 (02)	5350	1
40*150 (03)	339	1
40*150 (04)	261	1
40*150 (05)	780	1
40*150 (06)	1221	1
40*150 (07)	3340	1
40*150 (08)	2494	1
40*150 (09)	1739	2
40*150 (10)	1661	2
40*150 (11)	2180	2
40*150 (12)	2380	2
40*150 (13)	420	8
40*150 (14)	1620	2
40*150 (15)	1030	2
40*150 (16)	2136	2
40*150 (17)	2006	2
40*150 (18)	2083	2
40*150 (19)	897	8
40*150 (20)	3542	2
40*150 (21)	305	8
40*150 (22)	3784	2
40*150 (23)	3661	2
40*150 (24)	2925	1
40*150 (25)	3617	1
40*150 (26)	3719	2
40*150 (27)	3642	2
25*100 (28)	2326	1
25*100 (29)	2185	1

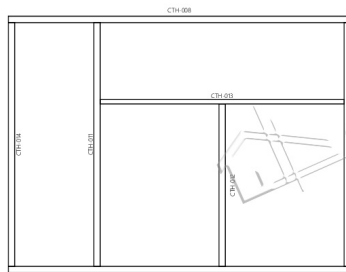



Изм.	Копуч.	Лист	№Док.	Подп.	Дата				
						Проект индивидуальный	Стадия	Лист	Листов
							КР	17	
						Развертка стены 10		СК Домус	

Развертка стены 12

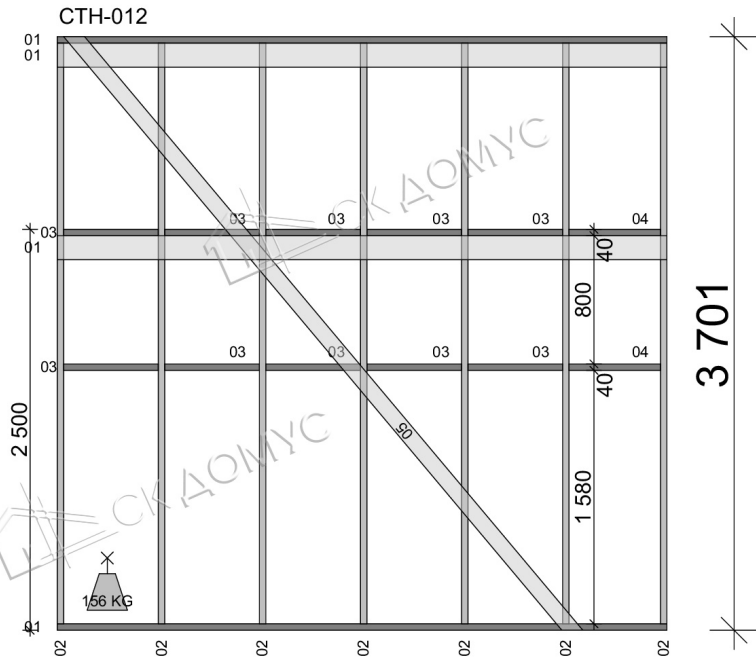

СТН-012


40*150 (01)	3800	4
40*150 (02)	3621	7
40*150 (03)	390	10
40*150 (04)	570	2
25*100 (04)	4915	1

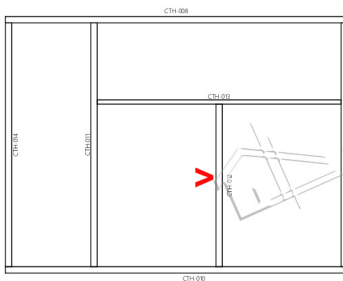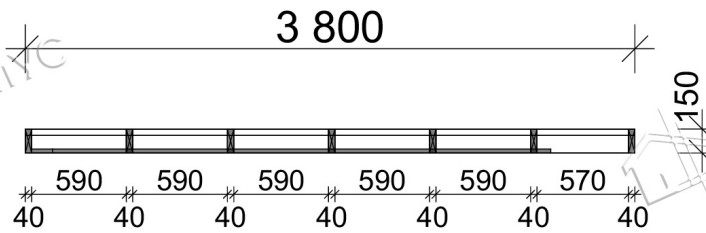




Изм.	Копуч.	Лист	№Док.	Подп.	Дата			
						Проект индивидуальный		
						Стadia	Лист	Листов
						КР	18	
						Развертка стены 12		СК Домус

Развертка стен 13-14

СТН-013


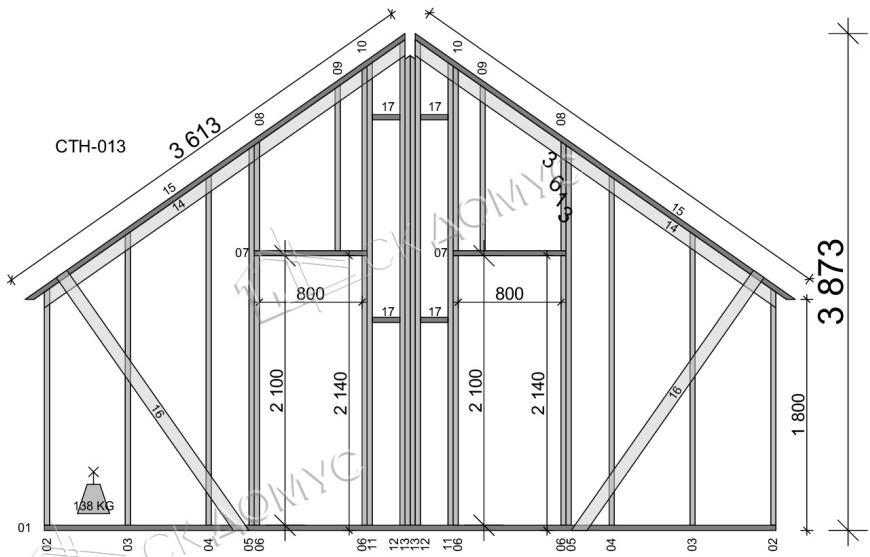


40*100 (01)	5700	1
40*100 (02)	1844	2
40*100 (03)	2285	2
40*100 (04)	2726	2
40*100 (05)	2961	2
40*100 (06)	2100	4
40*100 (07)	880	2
40*100 (08)	849	2
40*100 (09)	1290	2
40*100 (10)	1437	2
40*100 (11)	3605	2
40*100 (12)	3784	2
40*100 (13)	3661	2
40*100 (14)	3500	2
40*100 (15)	3613	2
25*100 (16)	2475	2
40*100 (17)	215	2

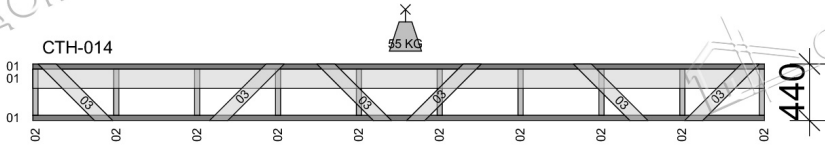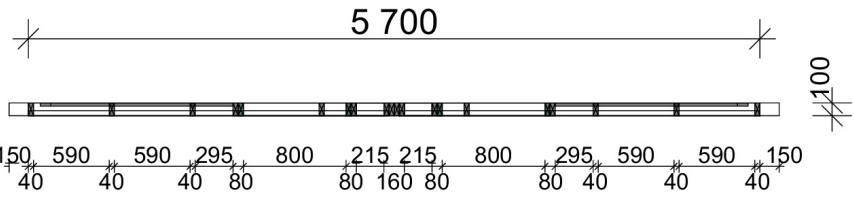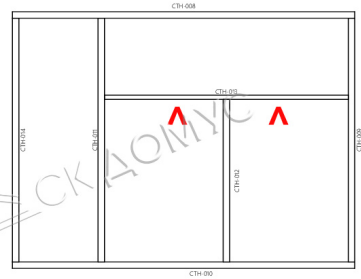




СТН-014

40*100 (01)	5700	3
40*100 (02)	360	10
25*100 (03)	722	6

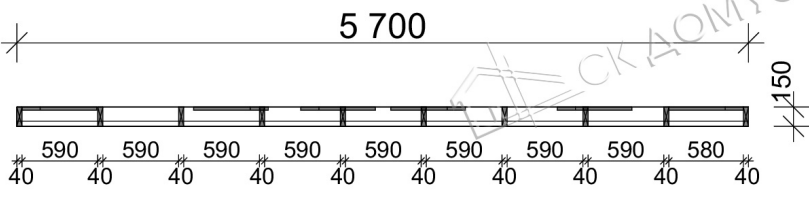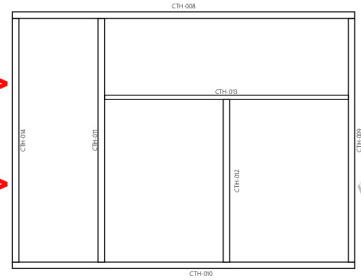


Изм.	Копуч.	Лист	№Док.	Подп.	Дата	Проект индивидуальный	Стадия	Лист	Листов
							КР	19	
Развертка стен 13-14							СК Домус		

Модель стен 2-го этажа

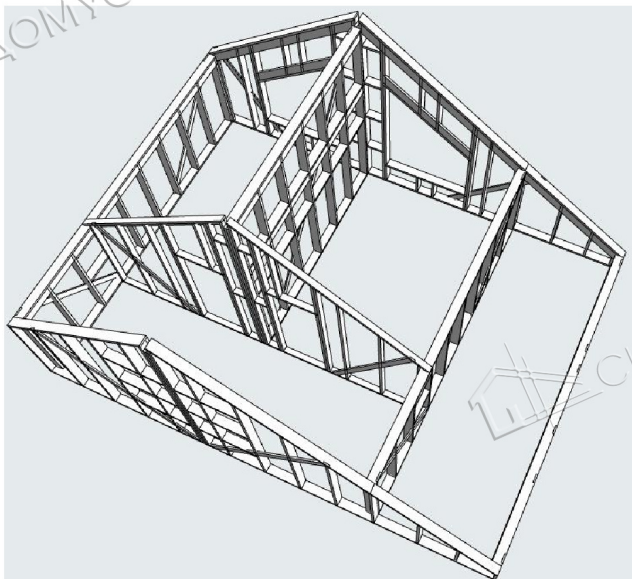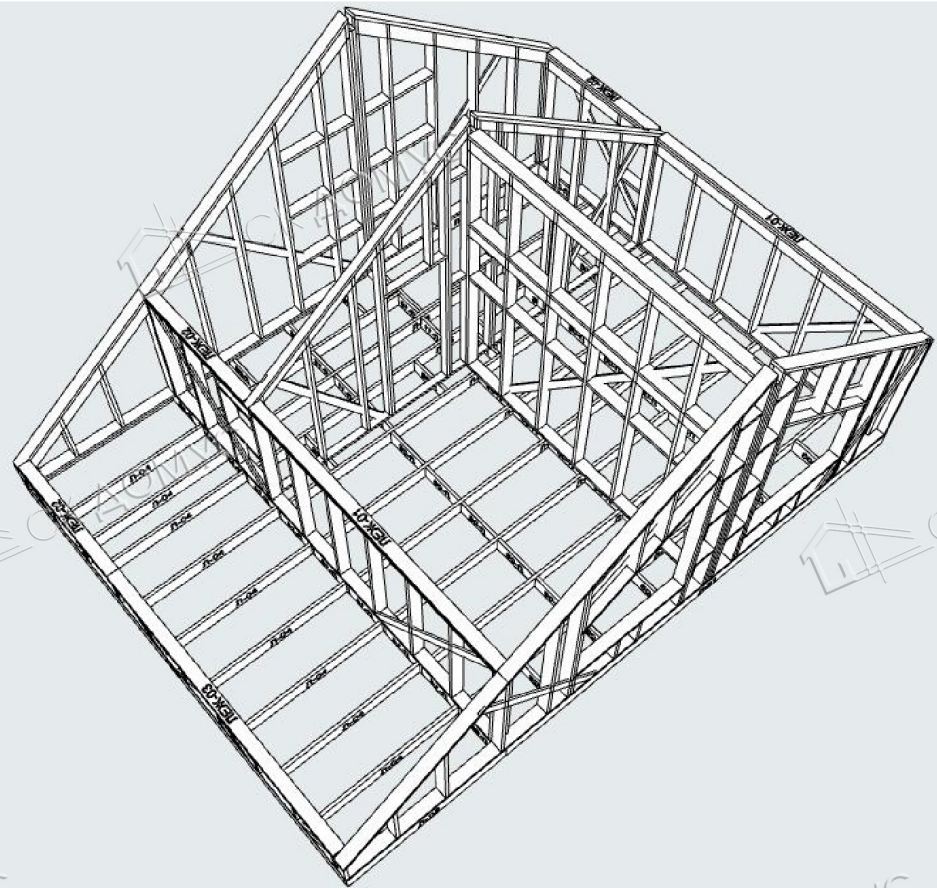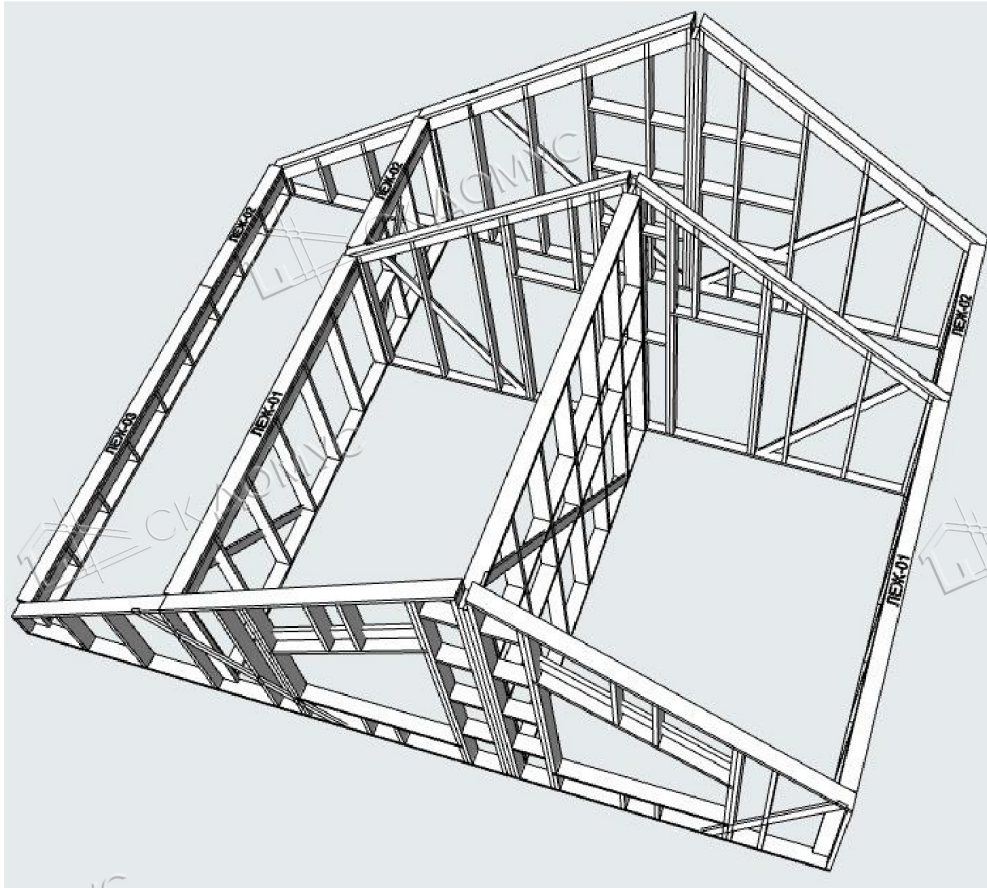


Изм.	Копуч.	Лист	№Док.	Подп.	Дата				
						Проект индивидуальный	Стадия	Лист	Листов
							КР	20	
						Модель стен 2-го этажа	СК Домус		

План стропильной системы

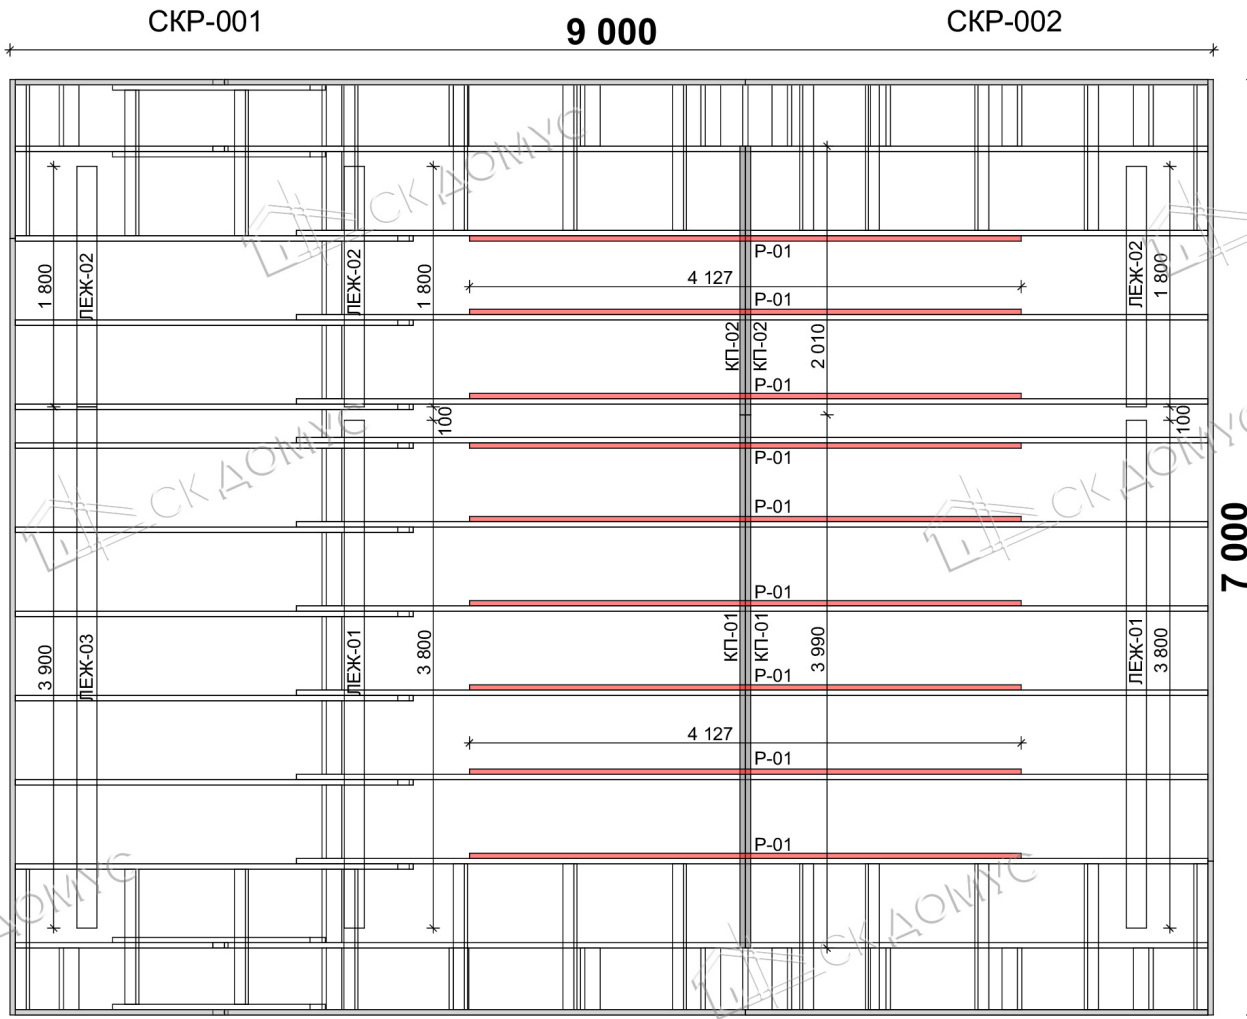


Наименование	Длина (мм)	Сечение (мм)	Кол-во
P-01 (ветровой ригель)	4127	40*200	9
КП-01 (Коньковый прогон)	3990	40*200	2
КП-02 (Коньковый прогон)	2010	40*200	2
ЛЕЖ-01	3800	40*150	2
ЛЕЖ-02	1800	40*150	3
ЛЕЖ-03	3900	40*150	1

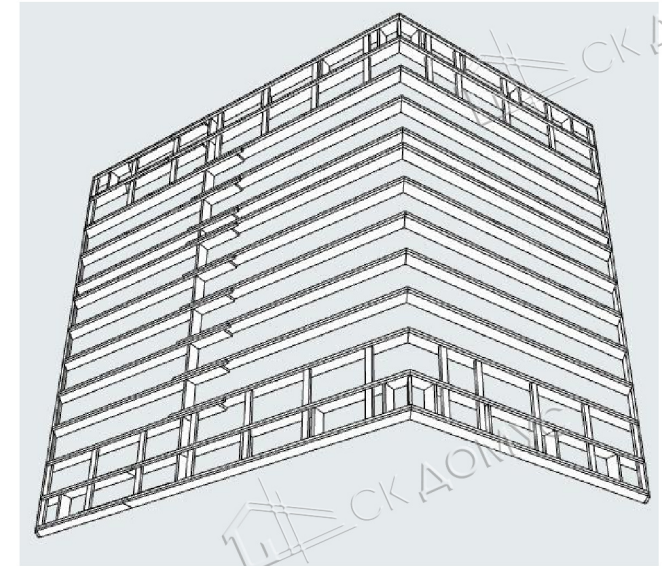



Изм.	Копуч.	Лист	№Док.	Подп.	Дата	Проект индивидуальный			Стадия
									КР
						План стропильной системы			Лист
									21
									Листов
									СК Домус

План стропильной системы (Скат 1)

СКР-001

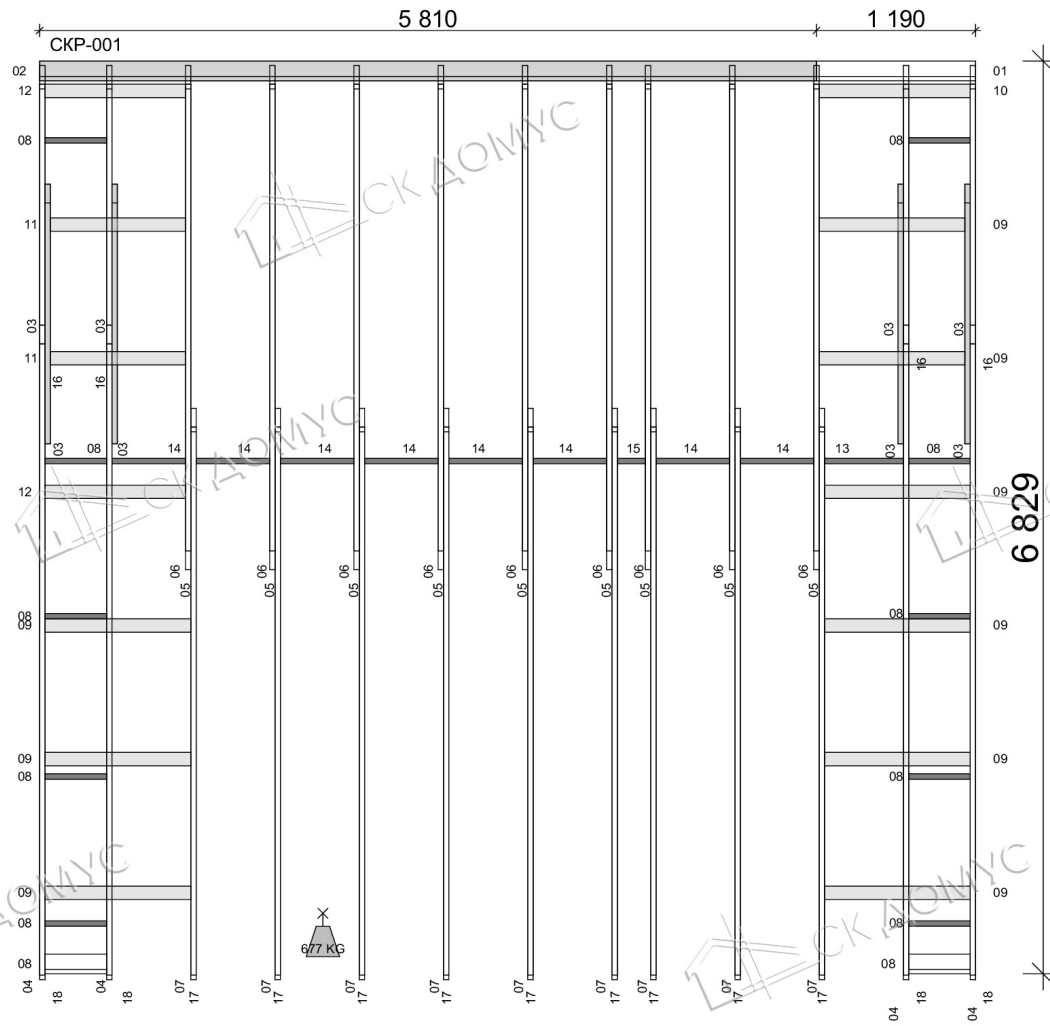


40*200 (01)	1190	1
40*200 (02)	5810	1
40*200 (03)	1942	6
40*200 (04)	4823	4
40*50 (05)	3632	9
40*200 (06)	3632	9
40*200 (07)	4240	9
40*200 (08)	460	12
40*100 (09)	1090	9
40*100 (10)	1130	1
40*100 (11)	1010	2
40*100 (12)	1050	2
40*200 (13)	590	1
40*200 (14)	550	8
40*200 (15)	210	1
40*50 (16)	1942	4
40*50 (17)	4135	9
40*50 (18)	4758	4

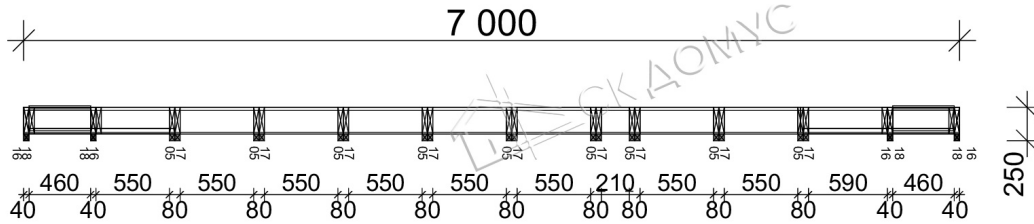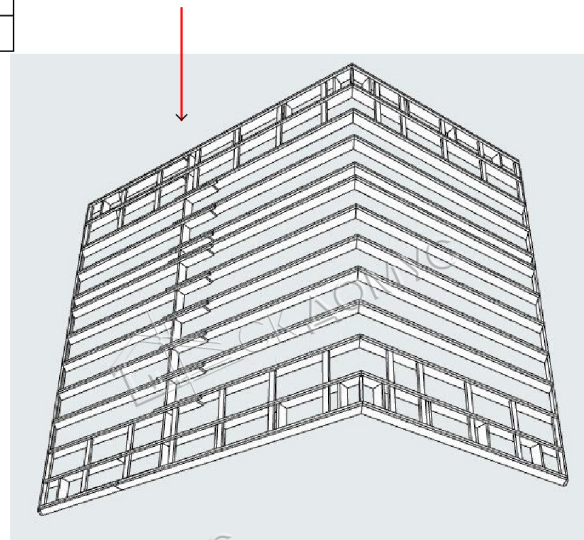



Изм.	Копуч.	Лист	№Док.	Подп.	Дата	Проект индивидуальный		
						Стадия	Лист	Листов
						КР	22	
						План стропильной сисетмы (Скат 1)		СК Домус

План стропильной системы (Скат 2)

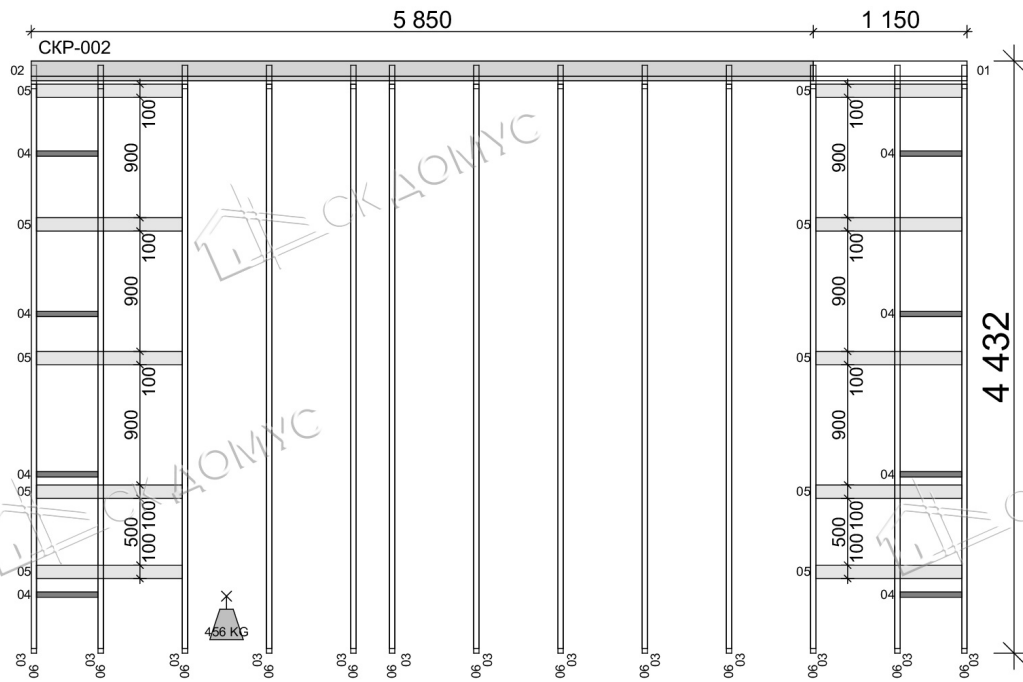





СКР-002

40*200 (01)	1150	1
40*200 (02)	5850	1
40*200 (03)	4364	13
40*200 (04)	460	8
40*100 (05)	1090	5
40*50 (06)	4259	13

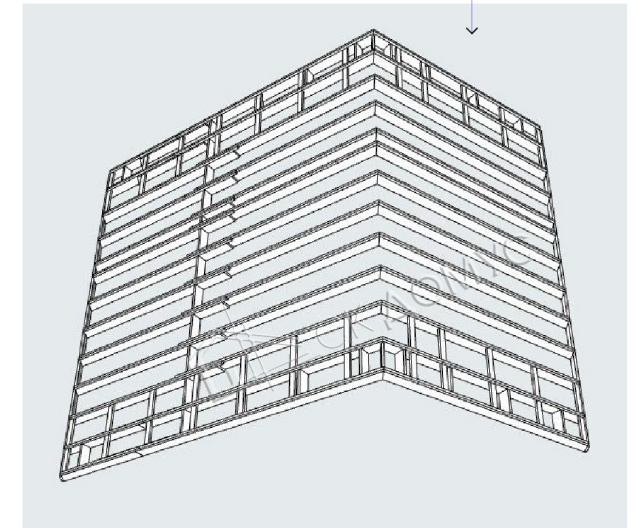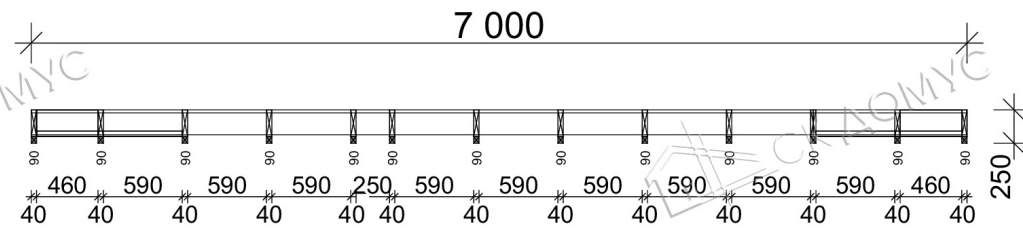


Изм.	Копуч.	Лист	№Док.	Подп.	Дата				
						Проект индивидуальный	Стадия	Лист	Листов
							КР	23	
						План стропильной системы (Скат 2)	СК Домус		

Ключевые узлы монтажа конькового прогона

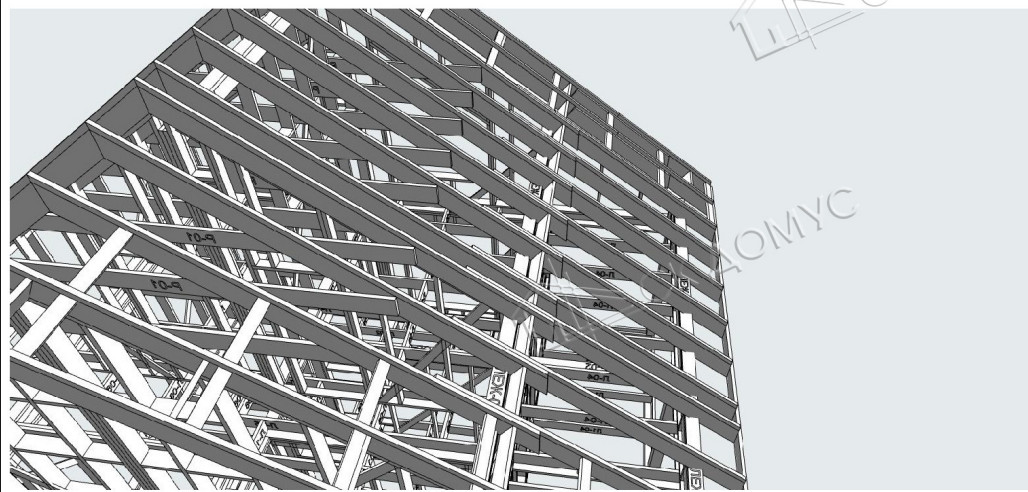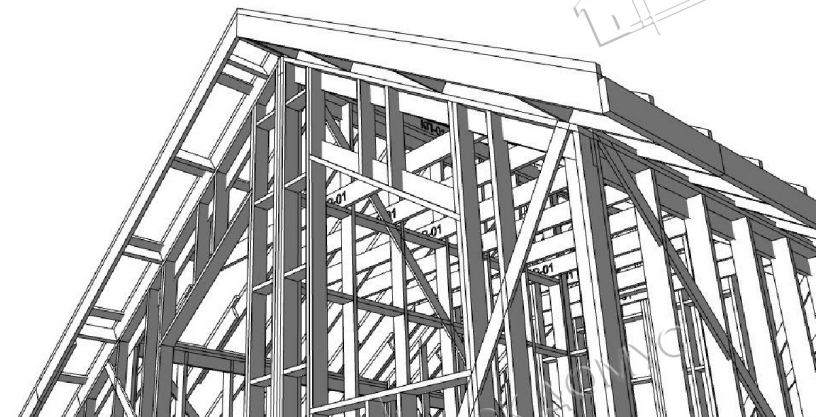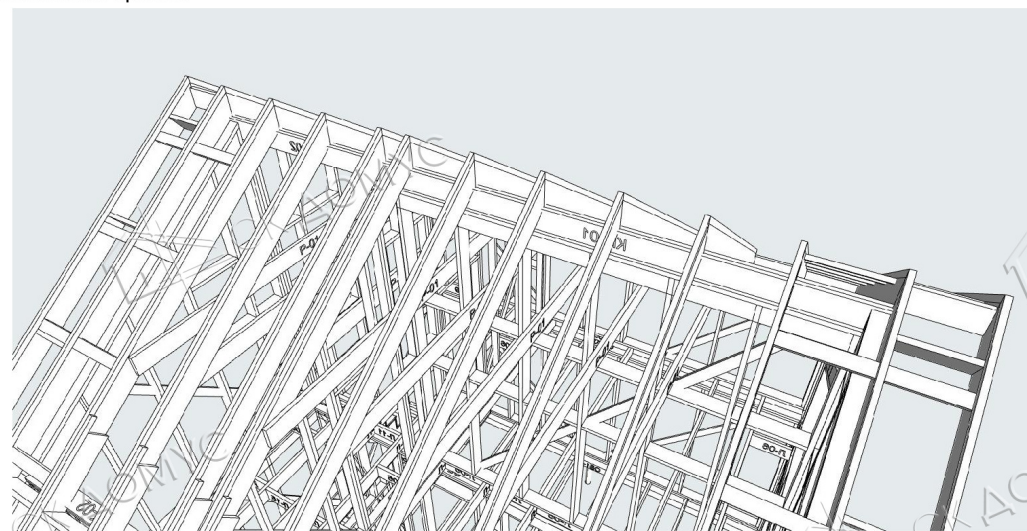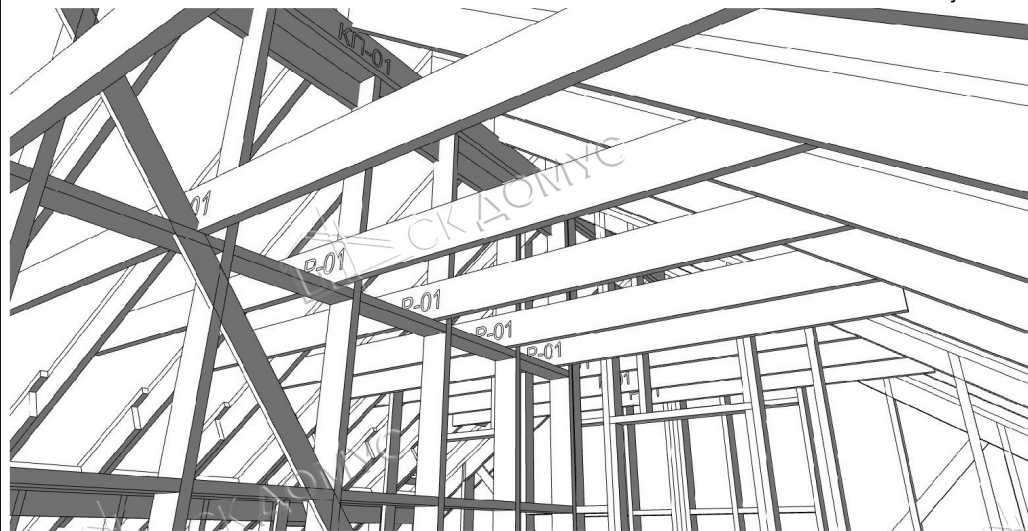

Изм.	Копуч.	Лист	№Док.	Подп.	Дата				
						Проект индивидуальный	Стадия	Лист	Листов
							КР	24	
						Ключевые узлы монтажа конькового прогона	СК Домус		




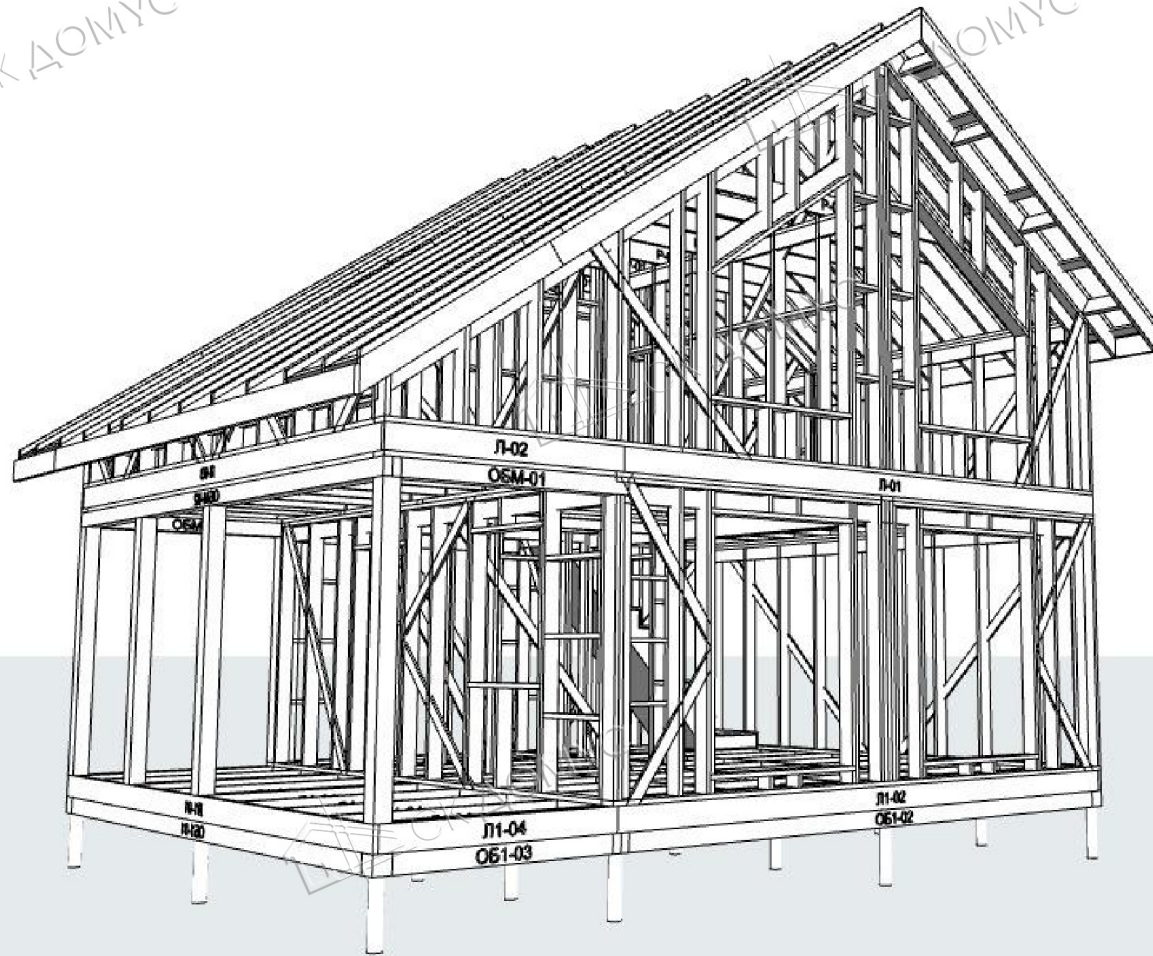

Изм.	Копуч.	Лист	№Док.	Подп.	Дата				
						Проект индивидуальный	Стадия	Лист	Листов
							КР	25	
						Вид 1	СК Домус		



Вид 3

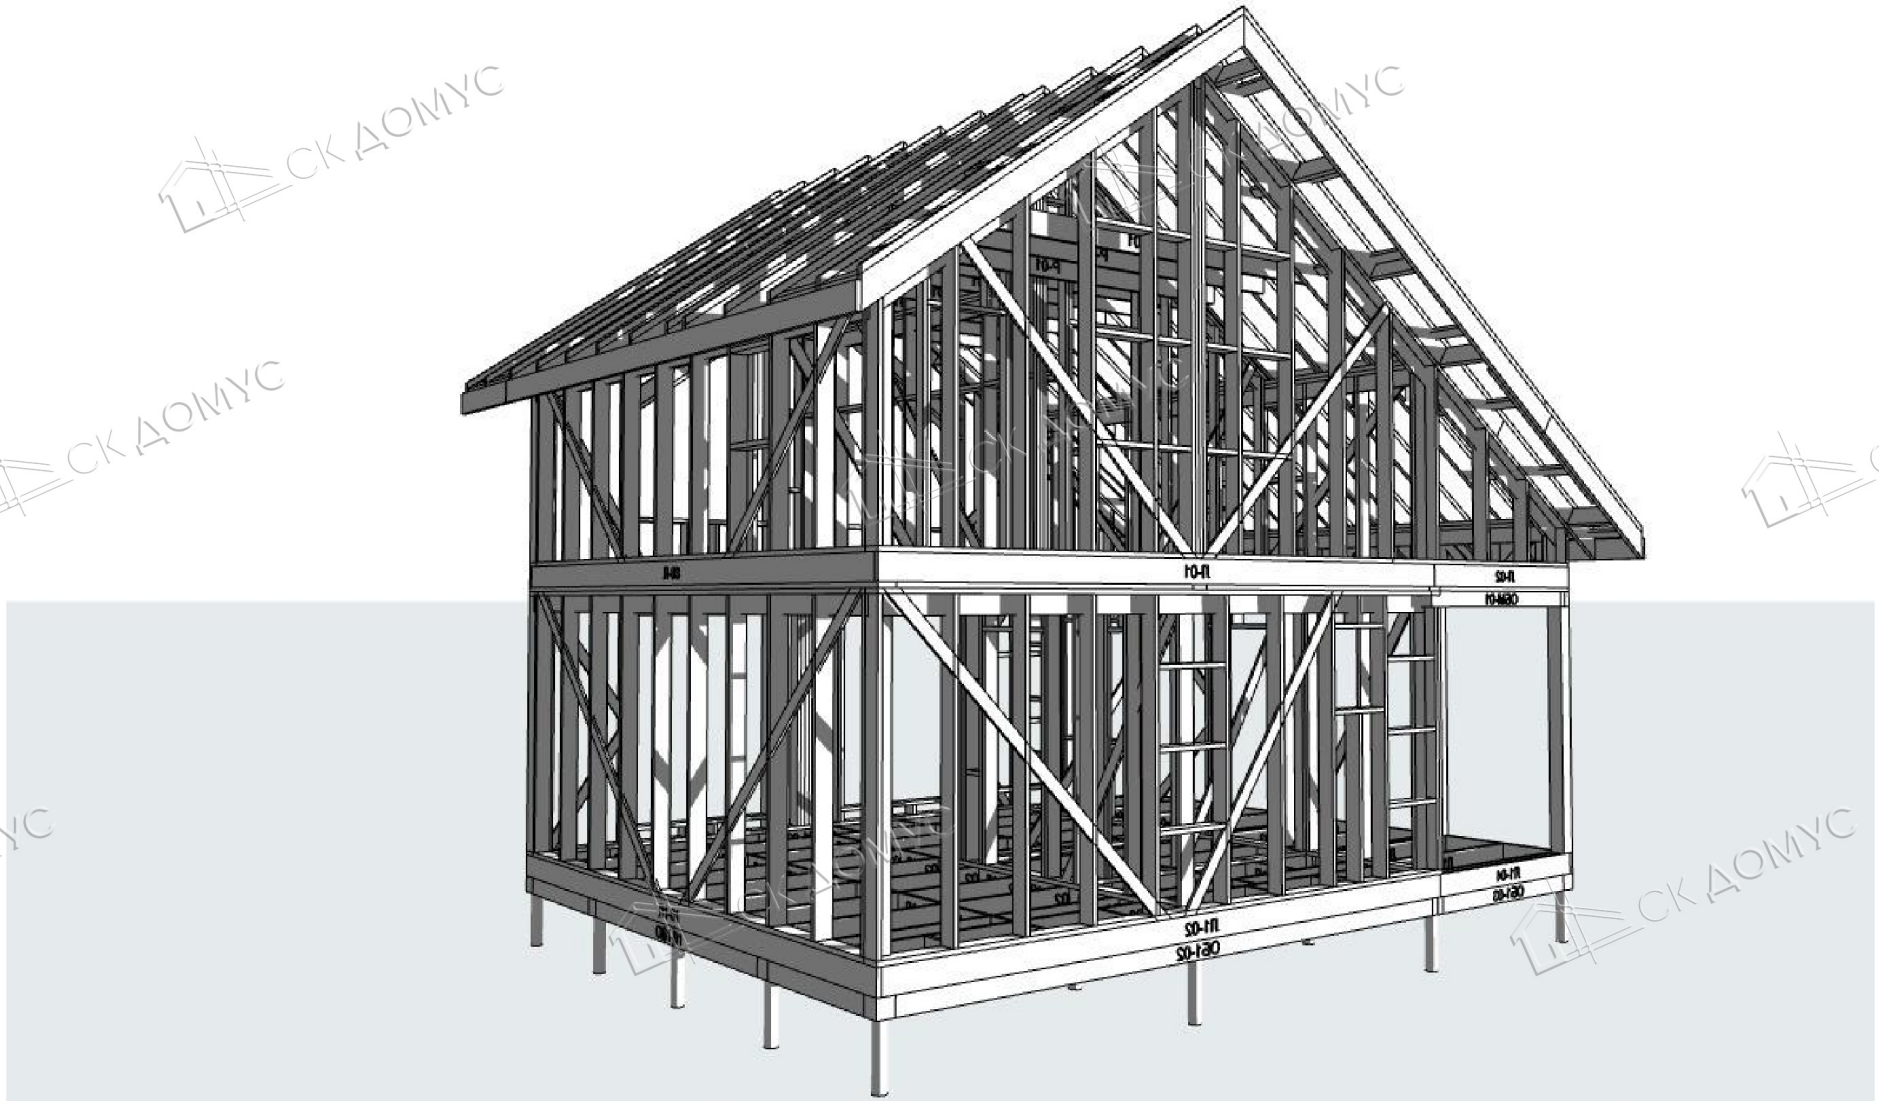

Изм.	Копуч.	Лист	№Док.	Подп.	Дата				
						Проект индивидуальный	Стадия	Лист	Листов
							КР	27	
						Вид 3	СК Домус		